





SITUATIONSPLAN

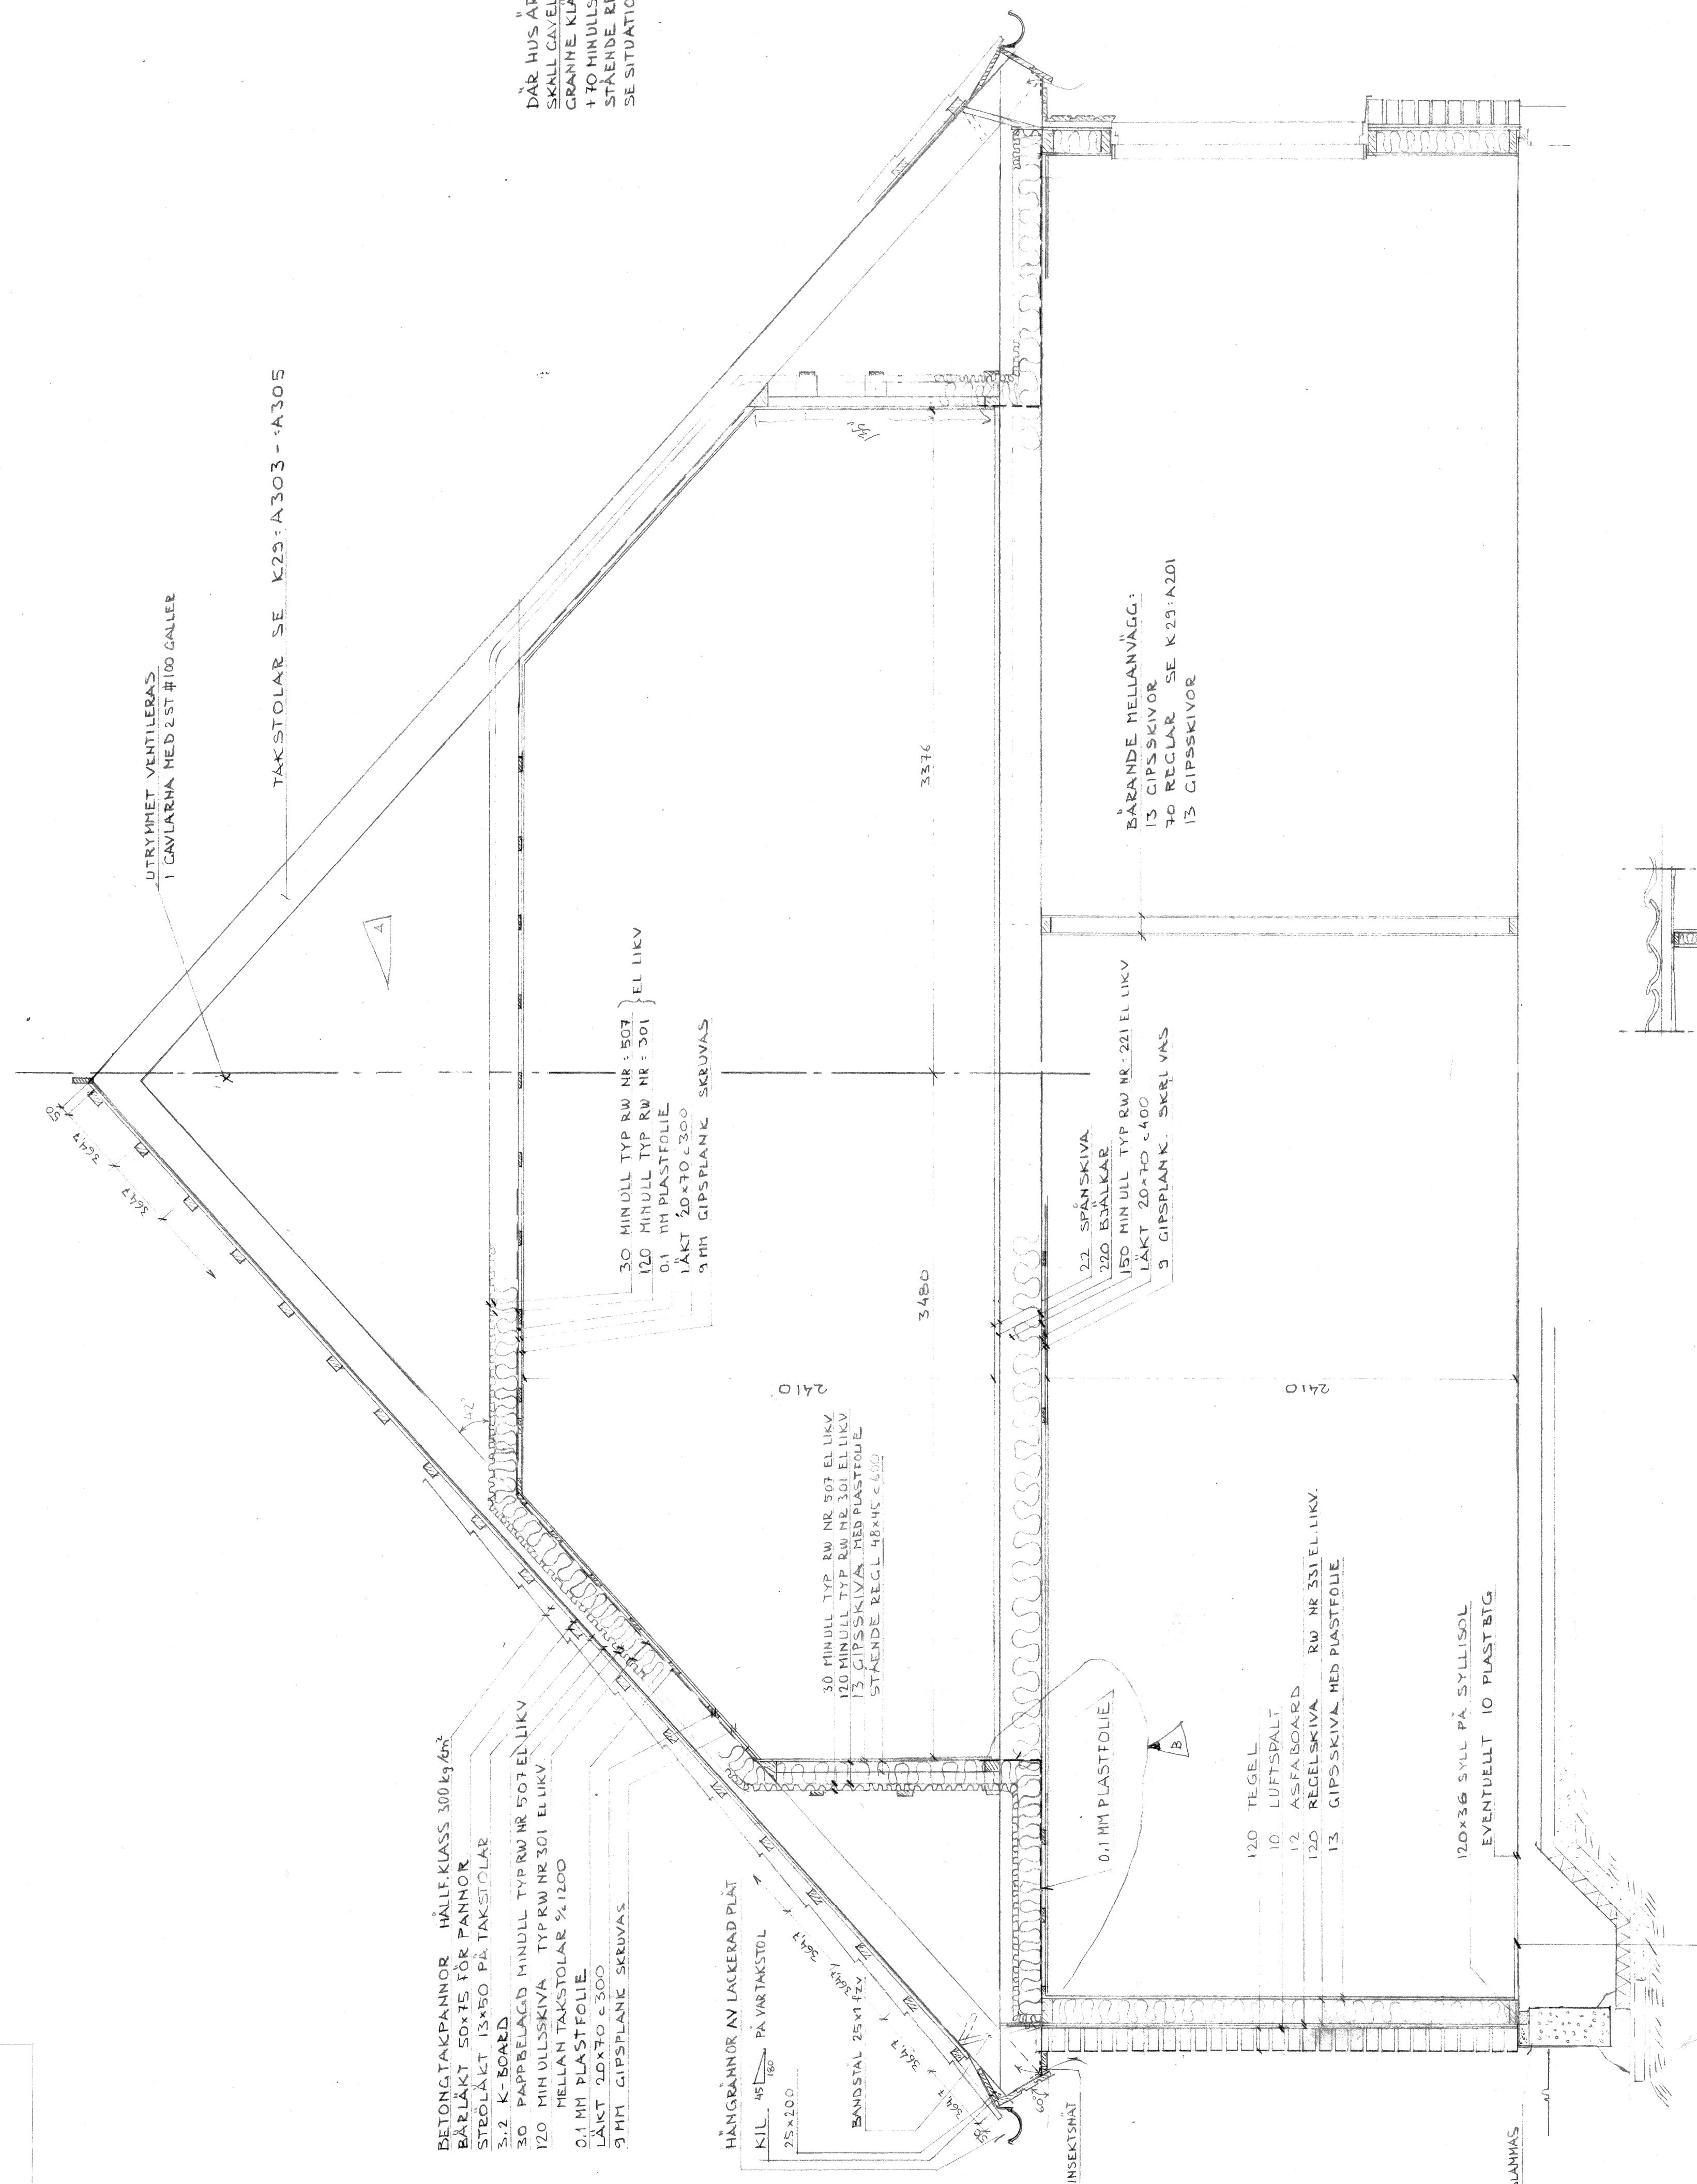

2 K29-A203 -1:20-
3 K29-A203 -1:20-

1 K29-A203 -1:20-

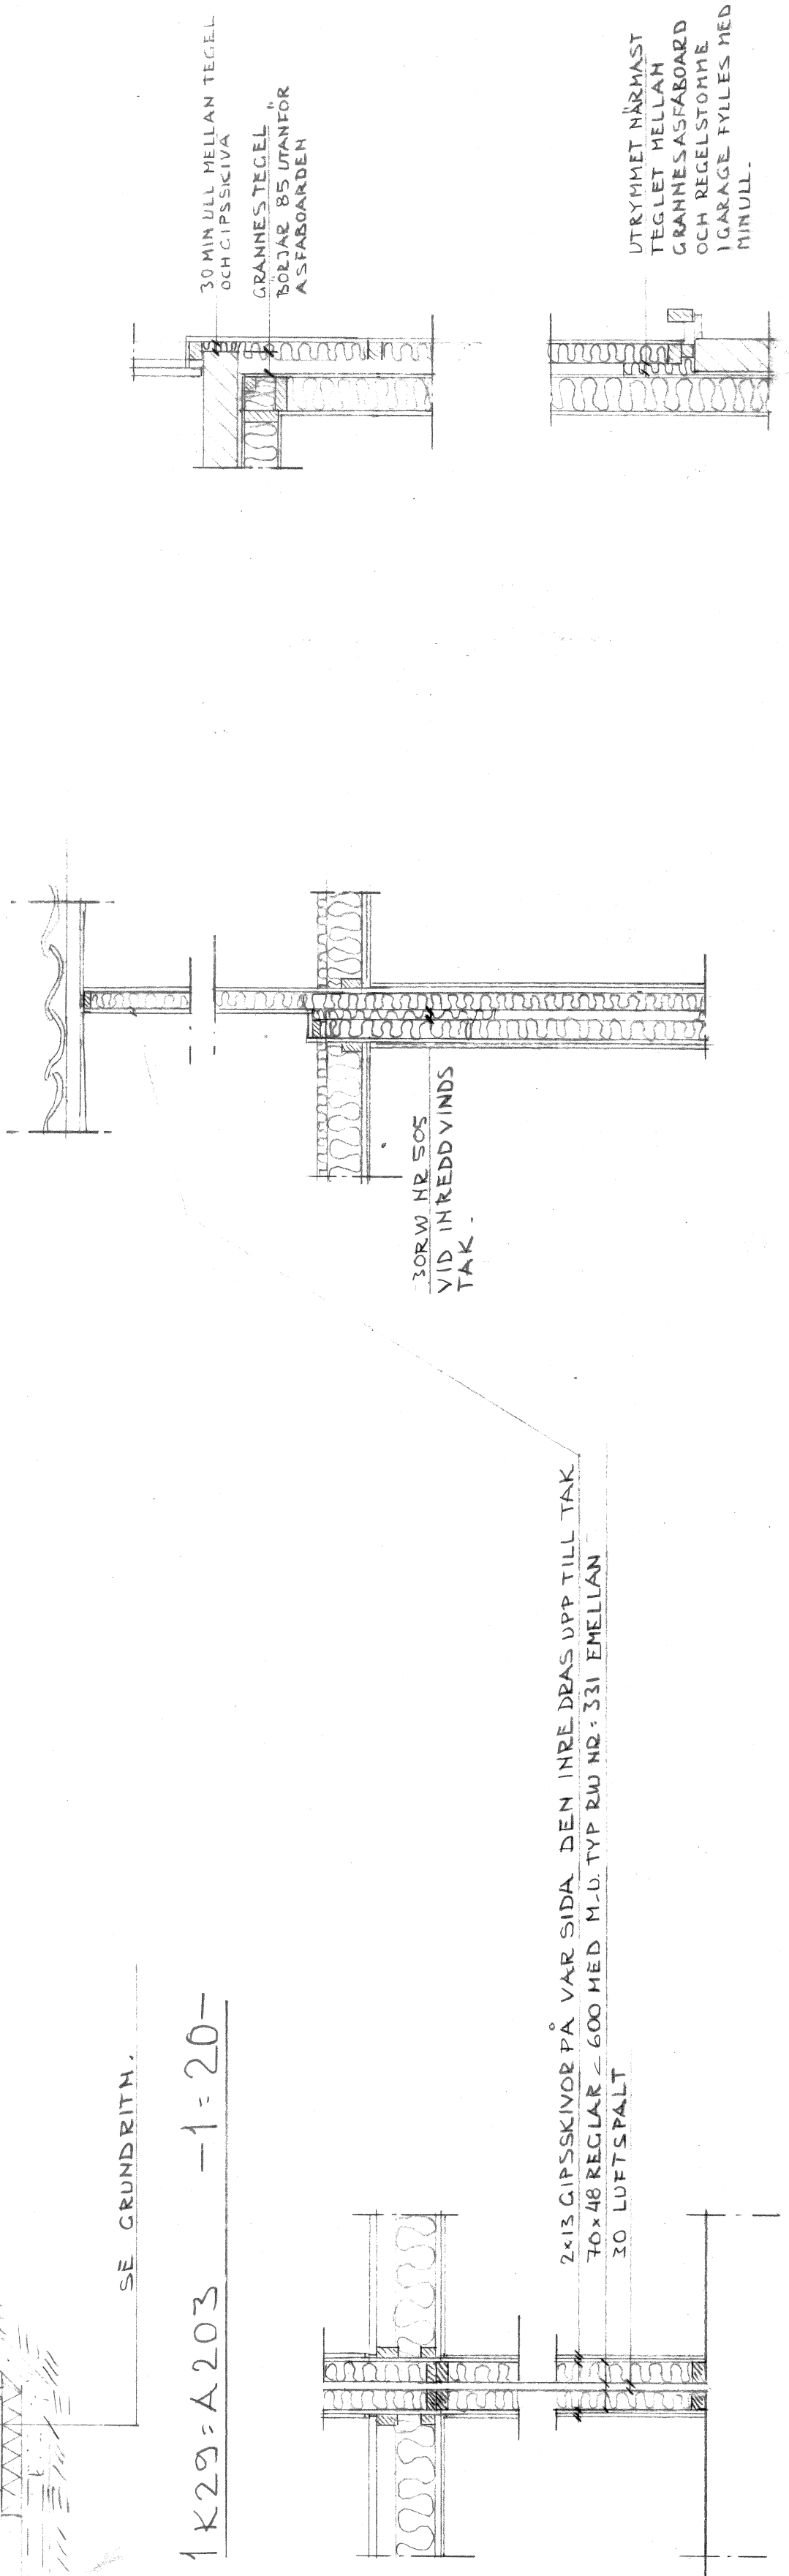

ARBETSBRITNING

Mått & Nordstäm arkitekt AB		018/120070	NÄSBYGD SMÅHUSOMRÅDE	
A 2017-12-15		08/7300540	TÄBY	
K AB Armerad Betong		08/7300540	ANDERSTORPSV 2-6	
VSI BOX 920, 70130 ÖREBRO		019/136160	PACK	
VA AB Armerad Betong		08/7300540	171 04 SOLNA 1	
M AB Armerad Betong		018/105710	HUSTYP A	
			TYPSEKTIONER	
Handlaggs Lars Högberg			Skala 1:20	
datum 15-01-16			ritad LH	
			granskad	
			nr nr K29-A203	
			5	