

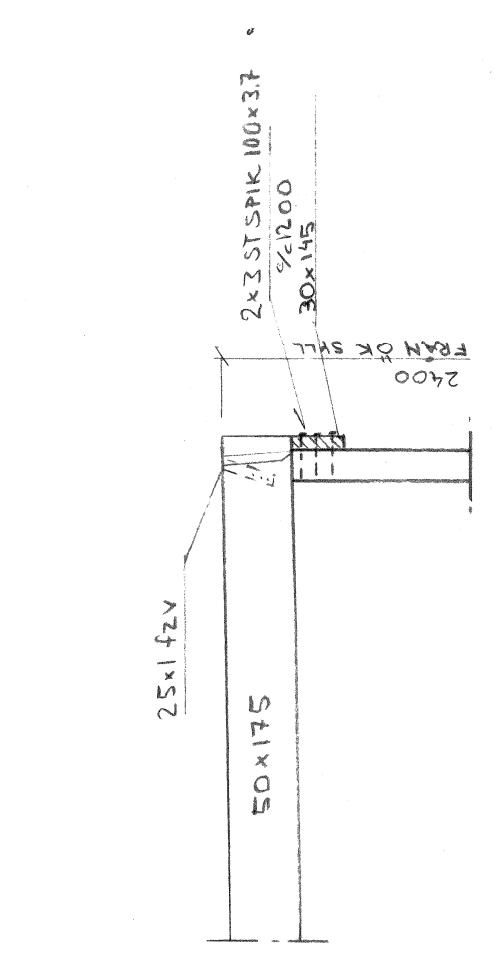


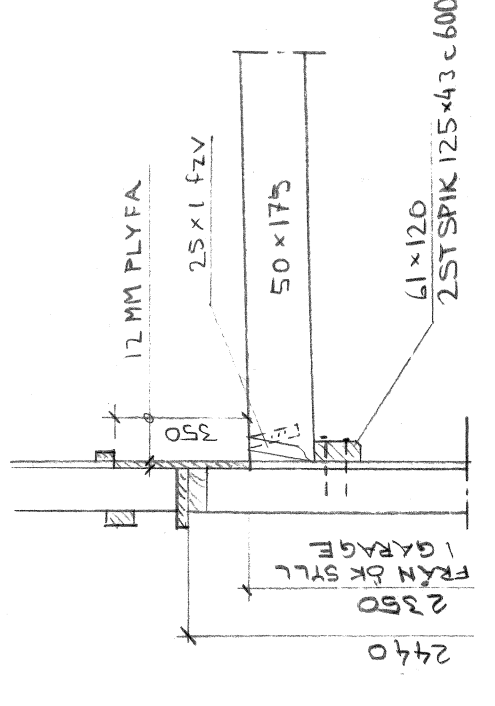

B—B -1:20-

D - D - 1:20 -

F - E - 1:20 -

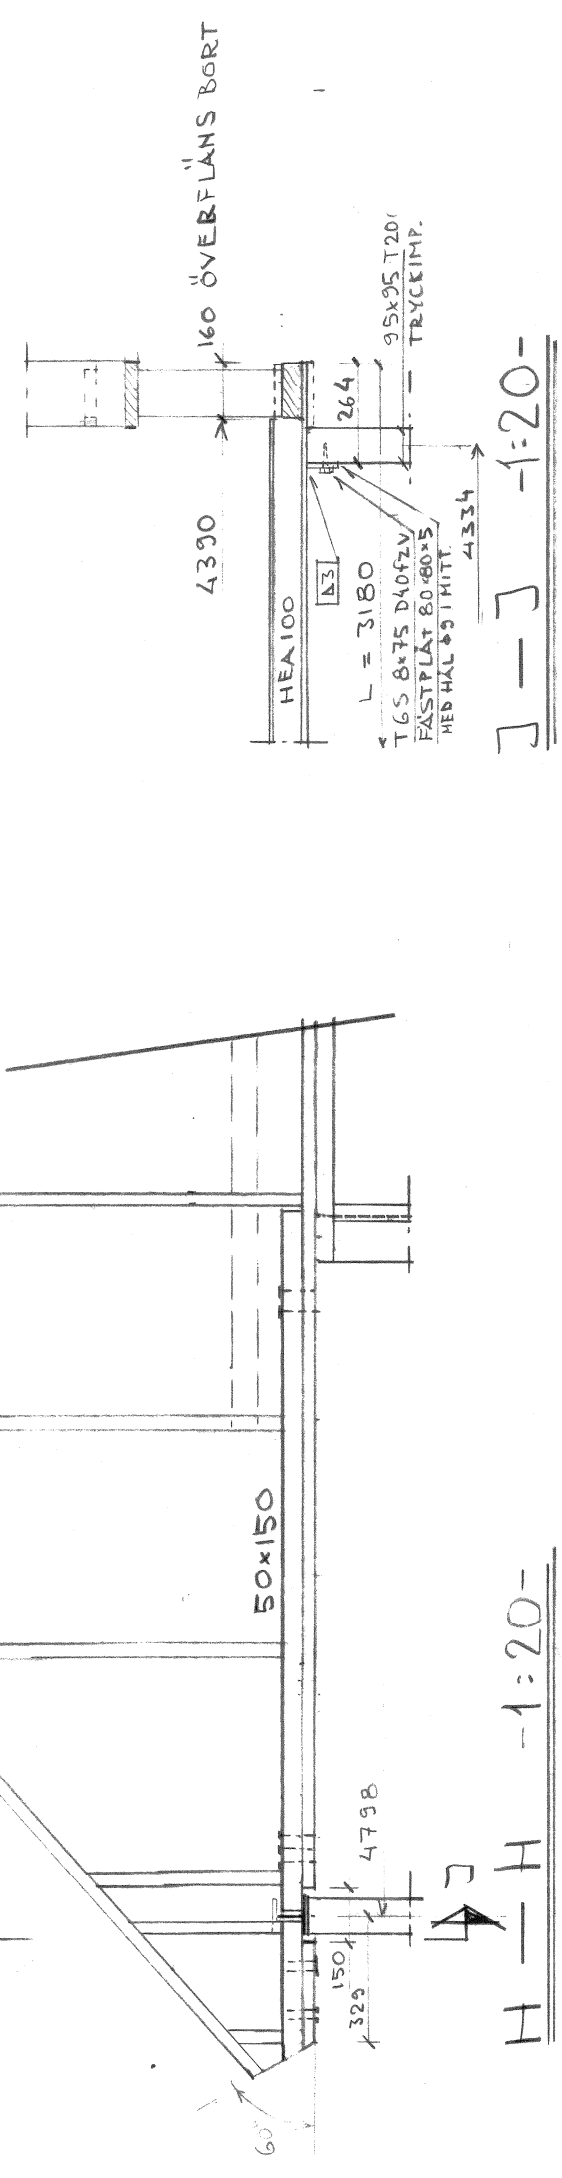

]-] -1:20-

A	Matell & Nordström ark.kontor ab BOX 237, 751 05 UPPSALA 1	018/120070
K	AB Amerad Befang FACK 3104, SOLNA 1	08/730054


handlagas Lars Högberg om

datum

ritad






