


ALLMÄNNA ANVISNINGAR
DÄR ESKÄNT ANGES KAN
KVALITÄT VIRKE ANVÄNDAS

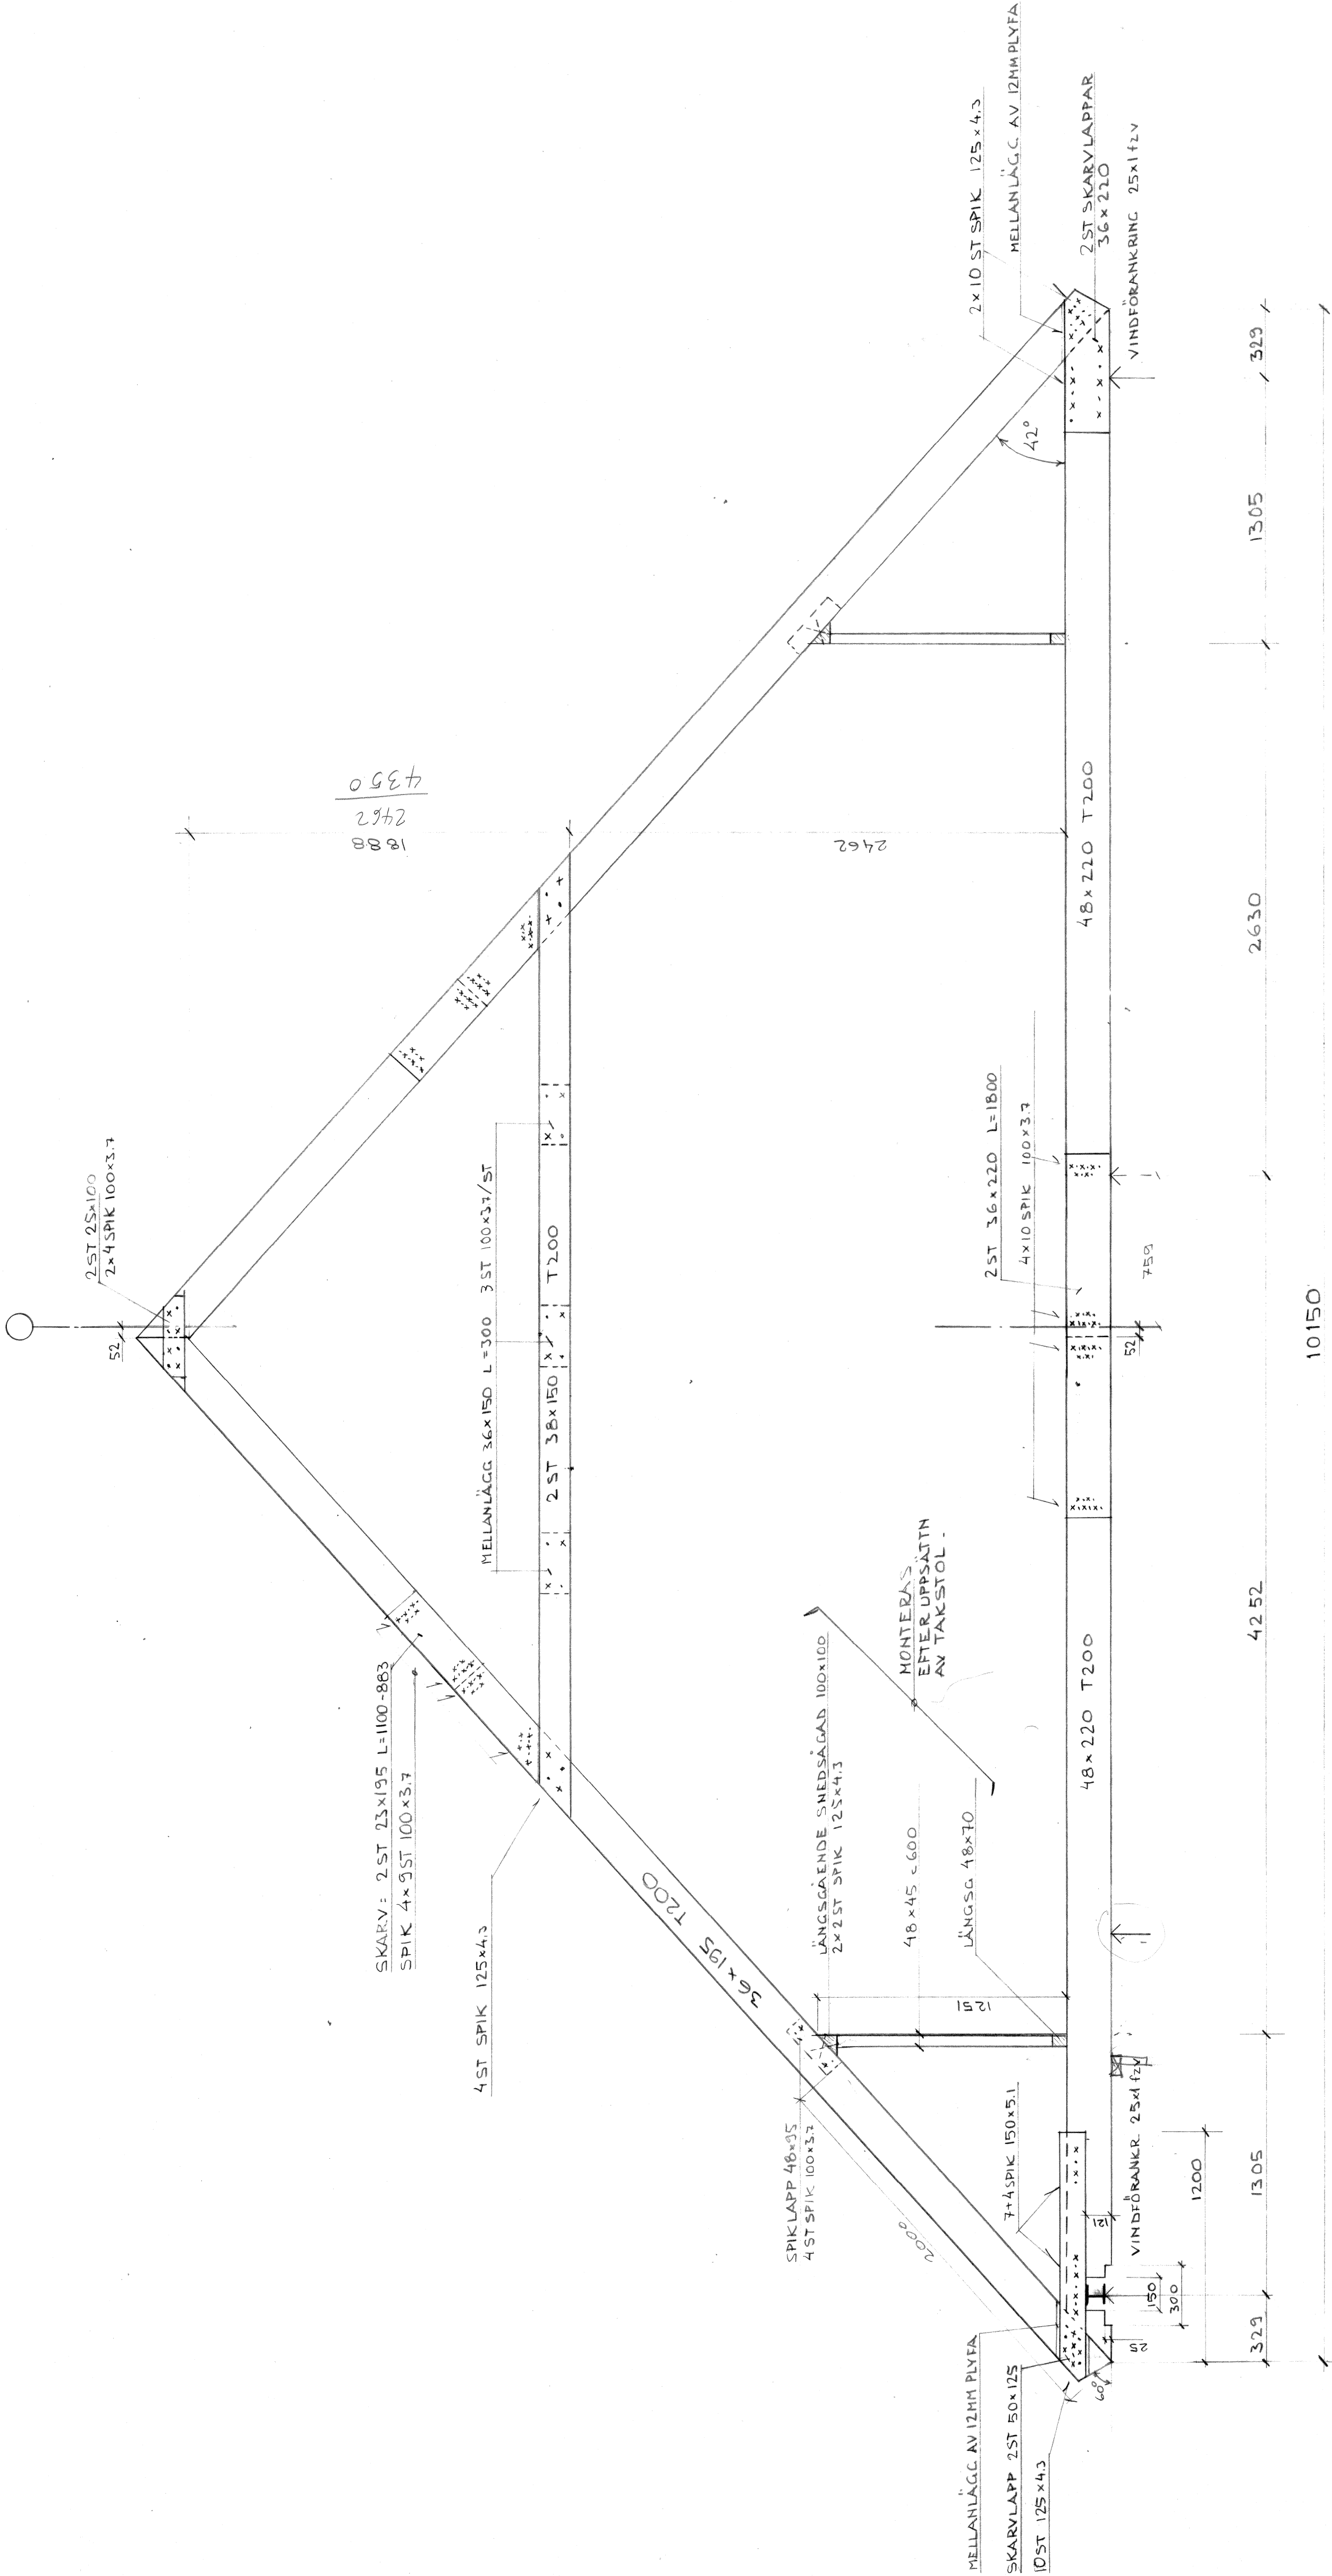

TYP 1 2 ST/HUSDEL -1:20-

5075
62
← 5127

ARBETS-RITNING

A	Maskin & Nordström arkitektur ab	018/100070
K	AB Årstad Byggnads AB	08/7300540
M	AB Årstad Byggnads AB	08/7300540
VS	AB Årstad Byggnads AB	019/1361 60
VA	AB Årstad Byggnads AB	08/7300540
M	AB Årstad Byggnads AB	018/1051 10

NÄSBYGÅRD SMÅHUSOMRÅDE
TÄBY

ANDERSTORPSV 2-6 08/7300540
FACK 171 04 SOLNA 1

HUSTYP A
TAKSTOL TYP 1

Handlaggare	Lars Häggdorn
dag	23-04-16
ritad	LH
granskad	
skala	1:20
rit	K23: A303
rev	