


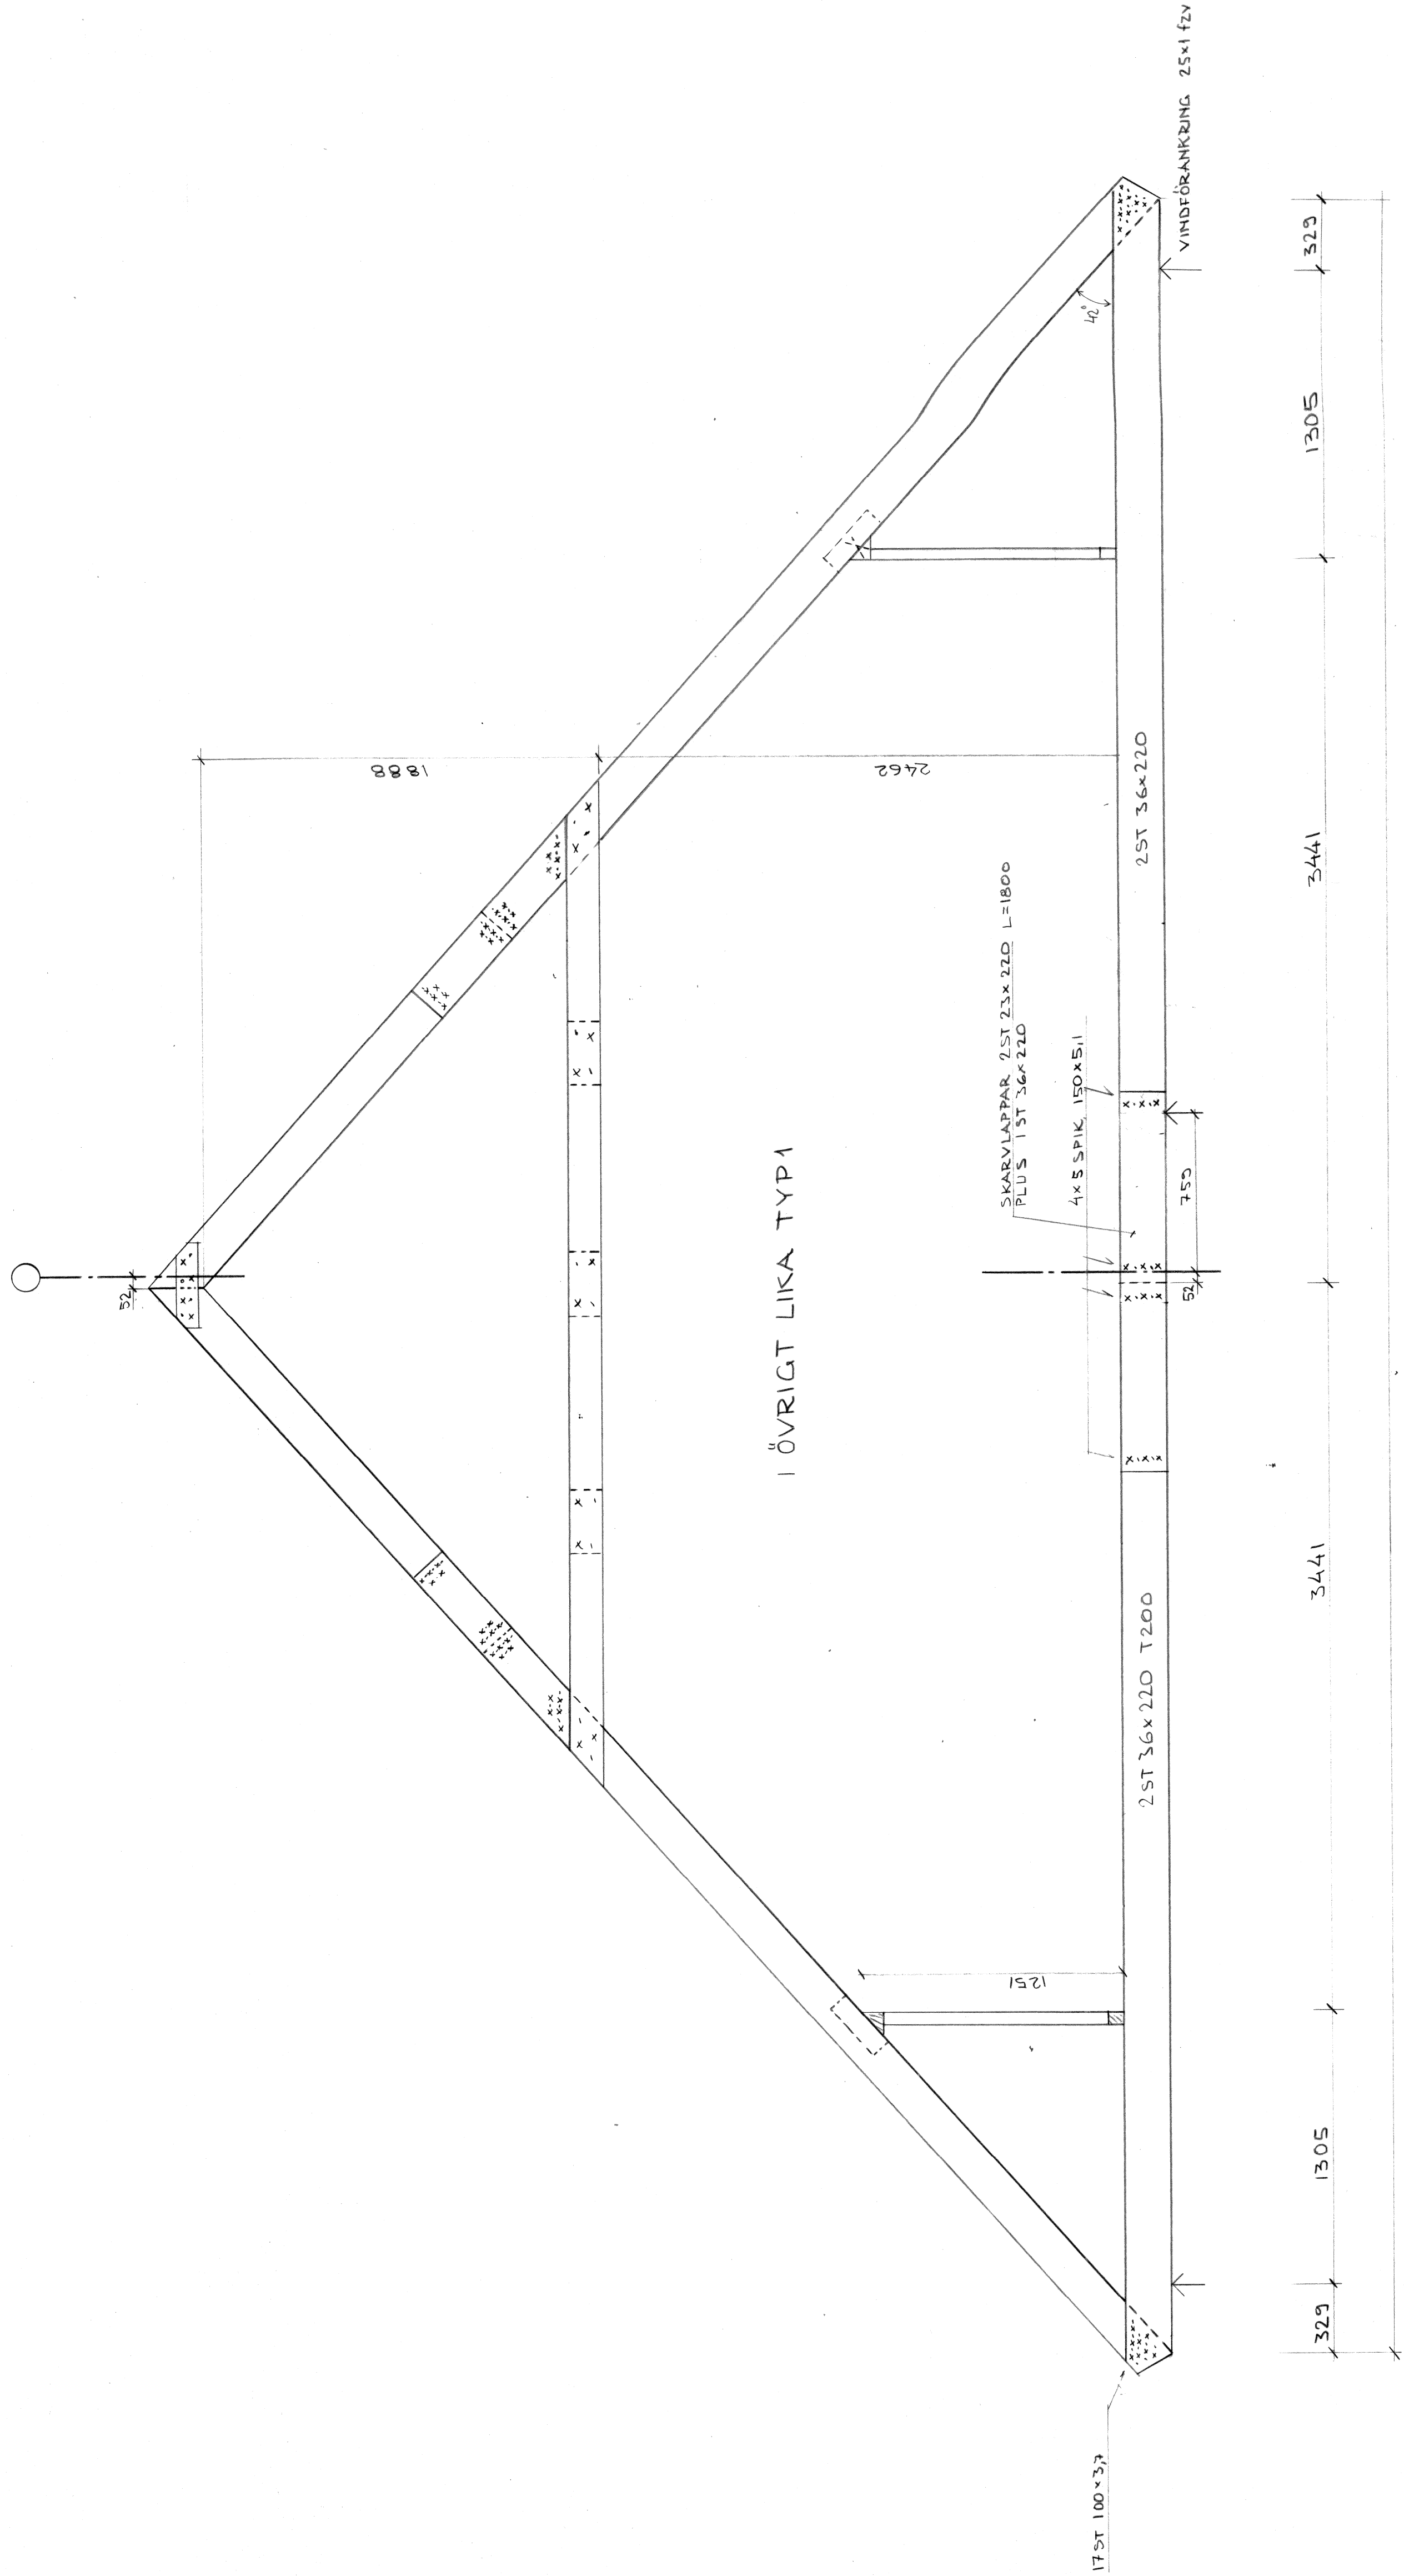

TYP 2 1 ST / HUSDEL -1:20-

ARBETSRITNING

☐ A	Mått & Nöjdhänt och kontor ab	018/120070	NÄSBYGÅRD SMÅHUSOMRÅDE TÅBY	ÅRMEAD BETONG igen!	ANDERSTORPSV. 2-6 171 04 SOLNA 1	08/73005-40	rev	nr 23: A304	1-2D	skala
☐ K	AB Årmead Betong	08/73005-40								
☐ VS	AB Årmead Betong, V&S-avd.	019/136160								
☐ VA	AB Årmead Betong, V&S-avd.	08/73005-40								
☐ VA	AB Årmead Betong	08/73005-40								
☐ M	Lundqvist & Jacobson Markkonstruktör ab	018/1050710								
☐ N	SKOGSTÄLLNAD, 752 21 UPSALA									
☐										
☐										
☐	handläggare Lars Högberg									
☐	skugg	85-04-16	med	LH	granskad					
Sören Petersen										