



ALLMÄNNA ANVISNINGAR
SE K25-B104
HUVUDARM I BALKAR SE
RESP. SEKTION
EXTRAARM I BALKAR SE PLAN

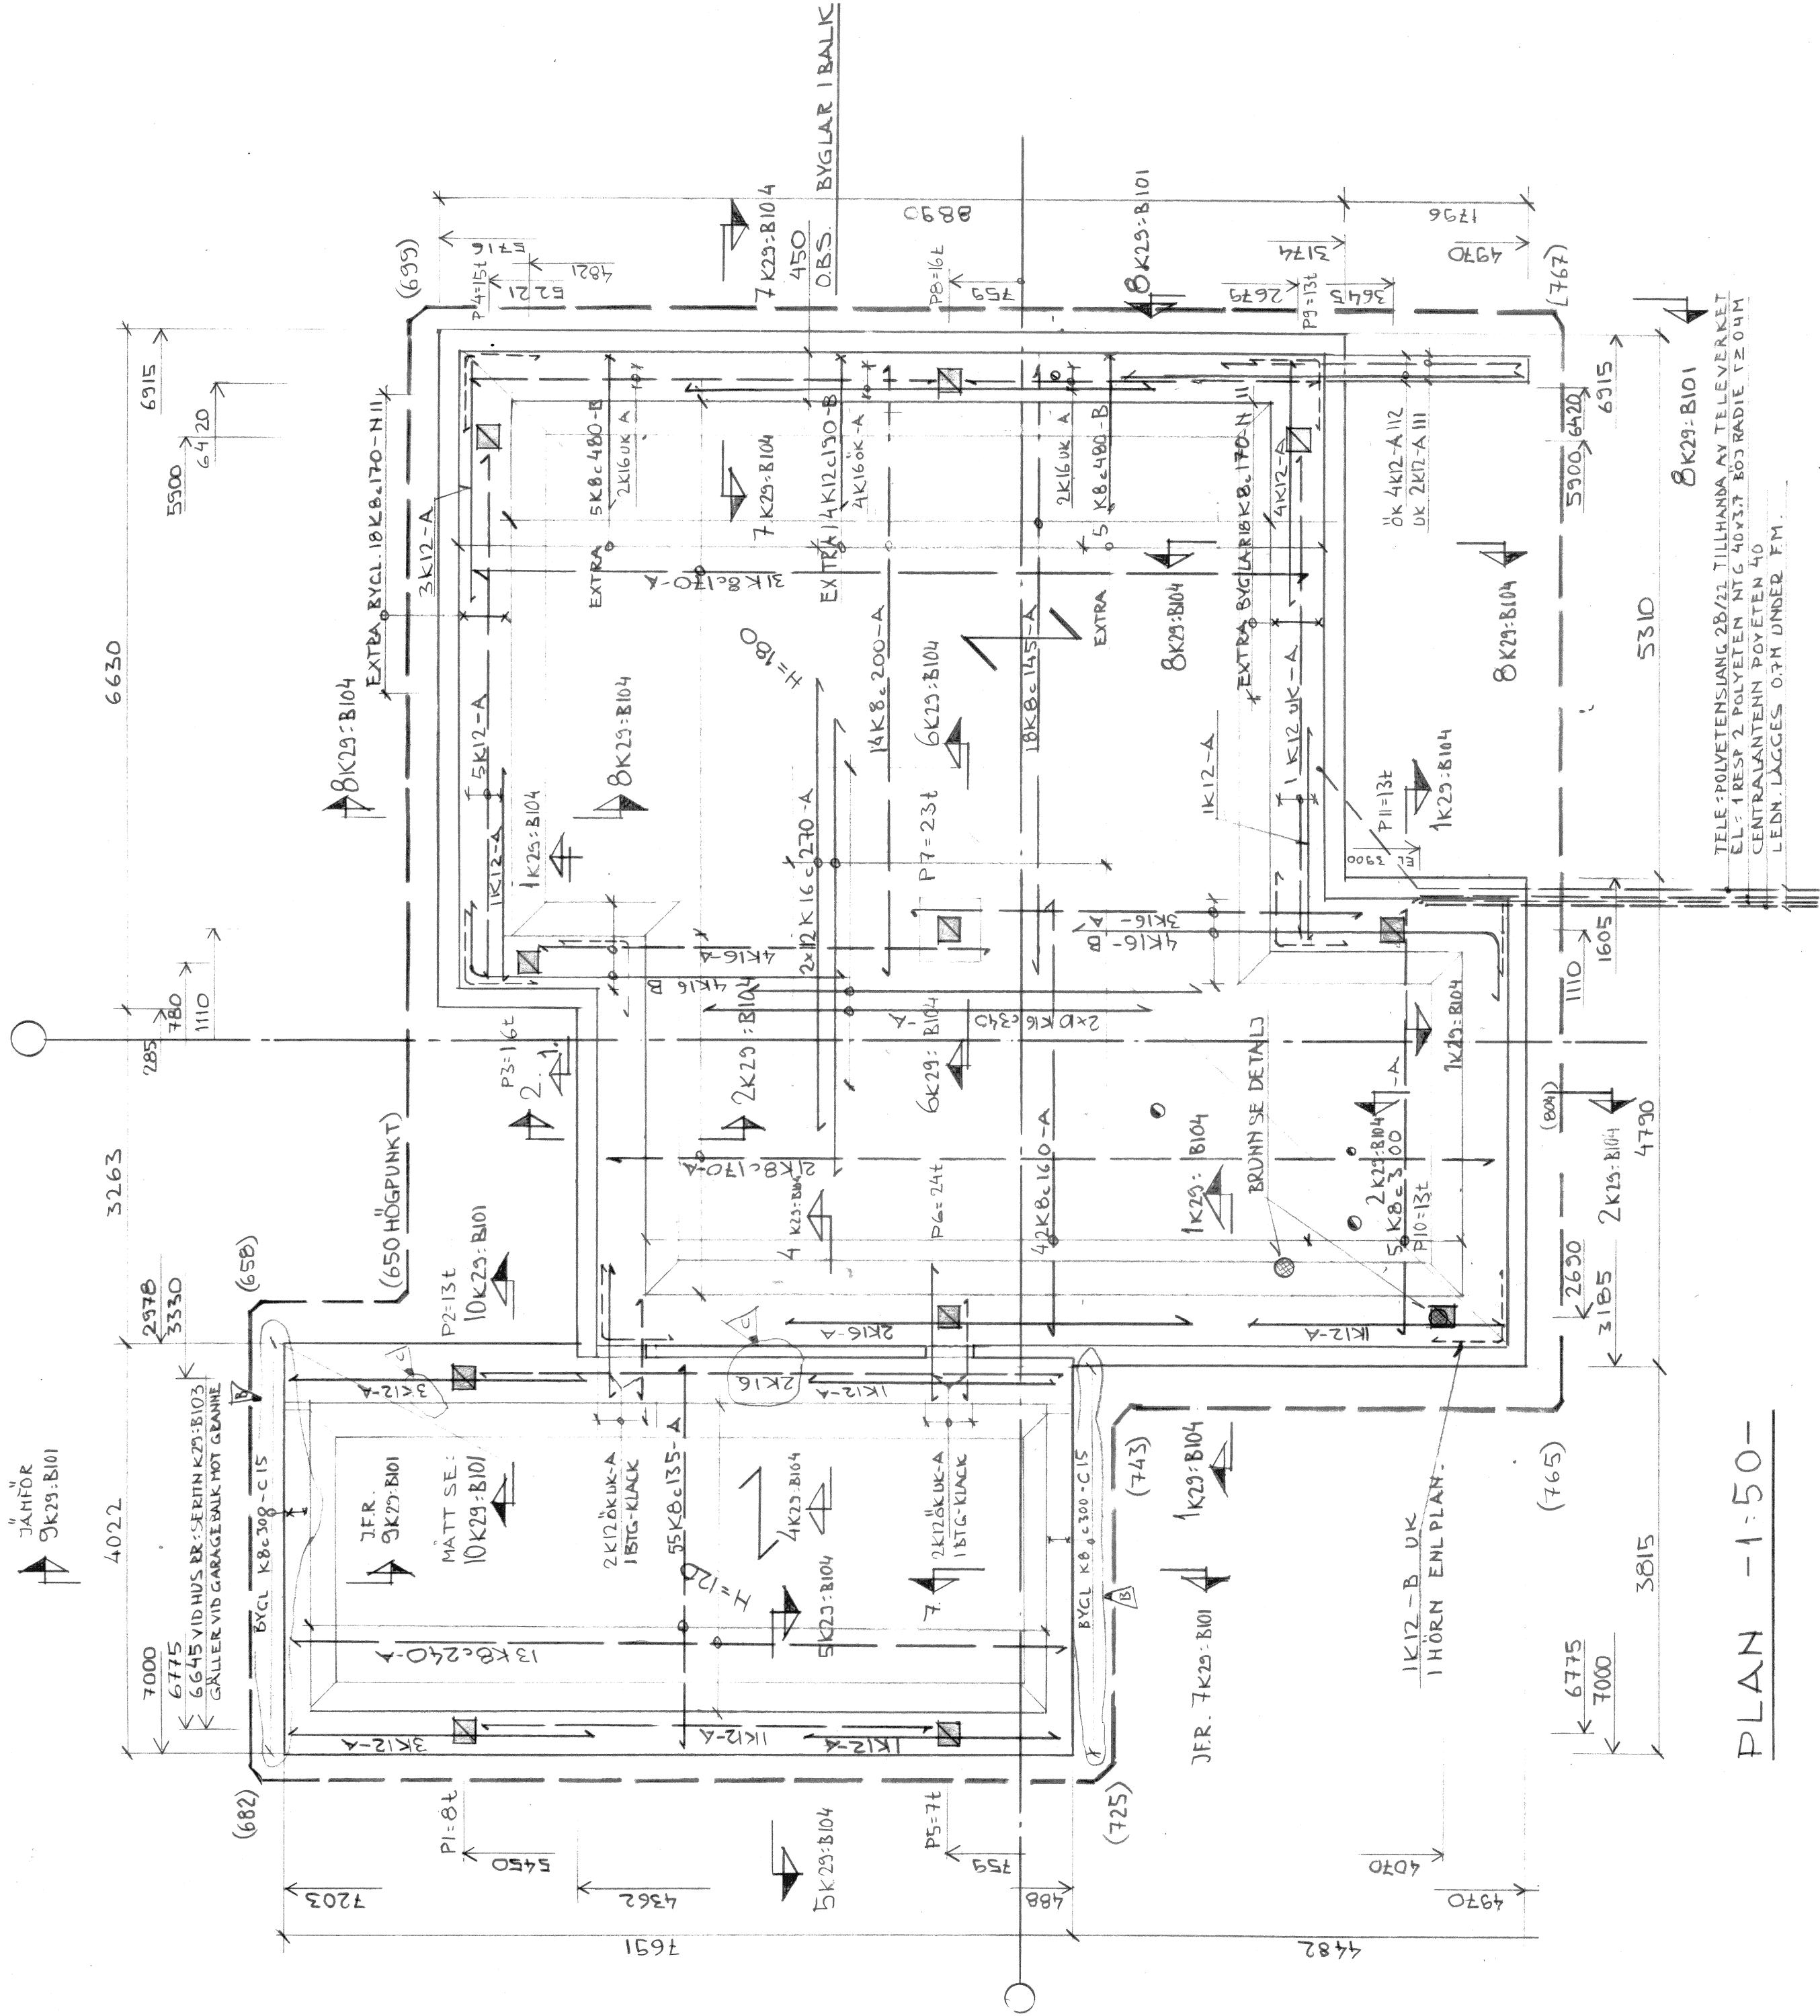

PLAN -1:50-

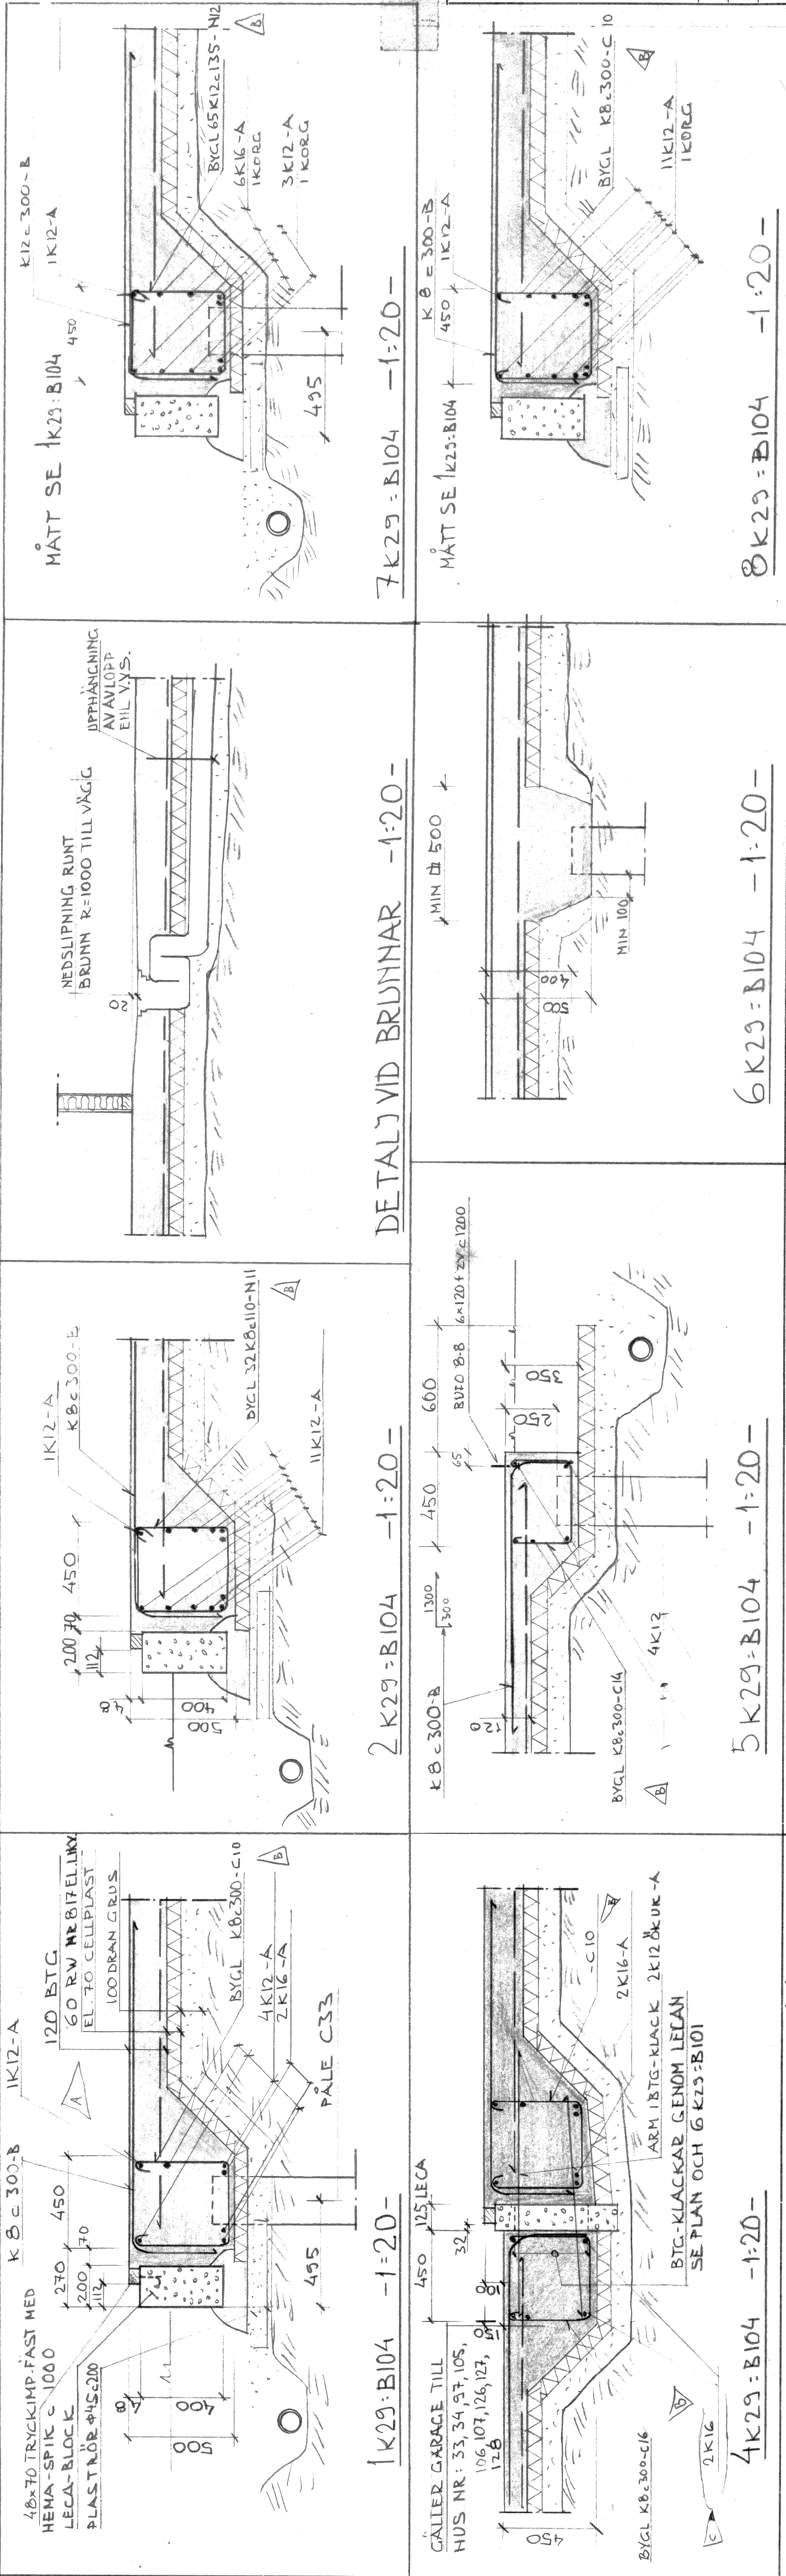

ARBETSRTNING

Matell & Nordström ark.kontor ab		08/120070
A	AB Armerad Betong	08/73005-40
K	AB Armerad Betong	08/136166
VS	AB Armerad Betong, VVS- och	08/73005-40
VA	AB Armerad Betong	08/105710
M	Lundqvist & Jacobson	08/105710
handläggare Lars Häggberg		granskad
datum 17/5 05/12		L.H.
skala 1:50, 1:20		ritnings K25-B104
rev		7 9

NÄSBYGÅRD SMÅHUSOMRÅDE
TÅBY
ARMERAD BETONG FACK
ANDERSTORPSV. 2-6 08/73005-40
171 04 SOLNA 1
HUSTYP B
HUSTYP BS = SPEGELVÄND
GRUNDPLATTA MED PÄLAR
MÄTT, PÄLAR, ARM.