


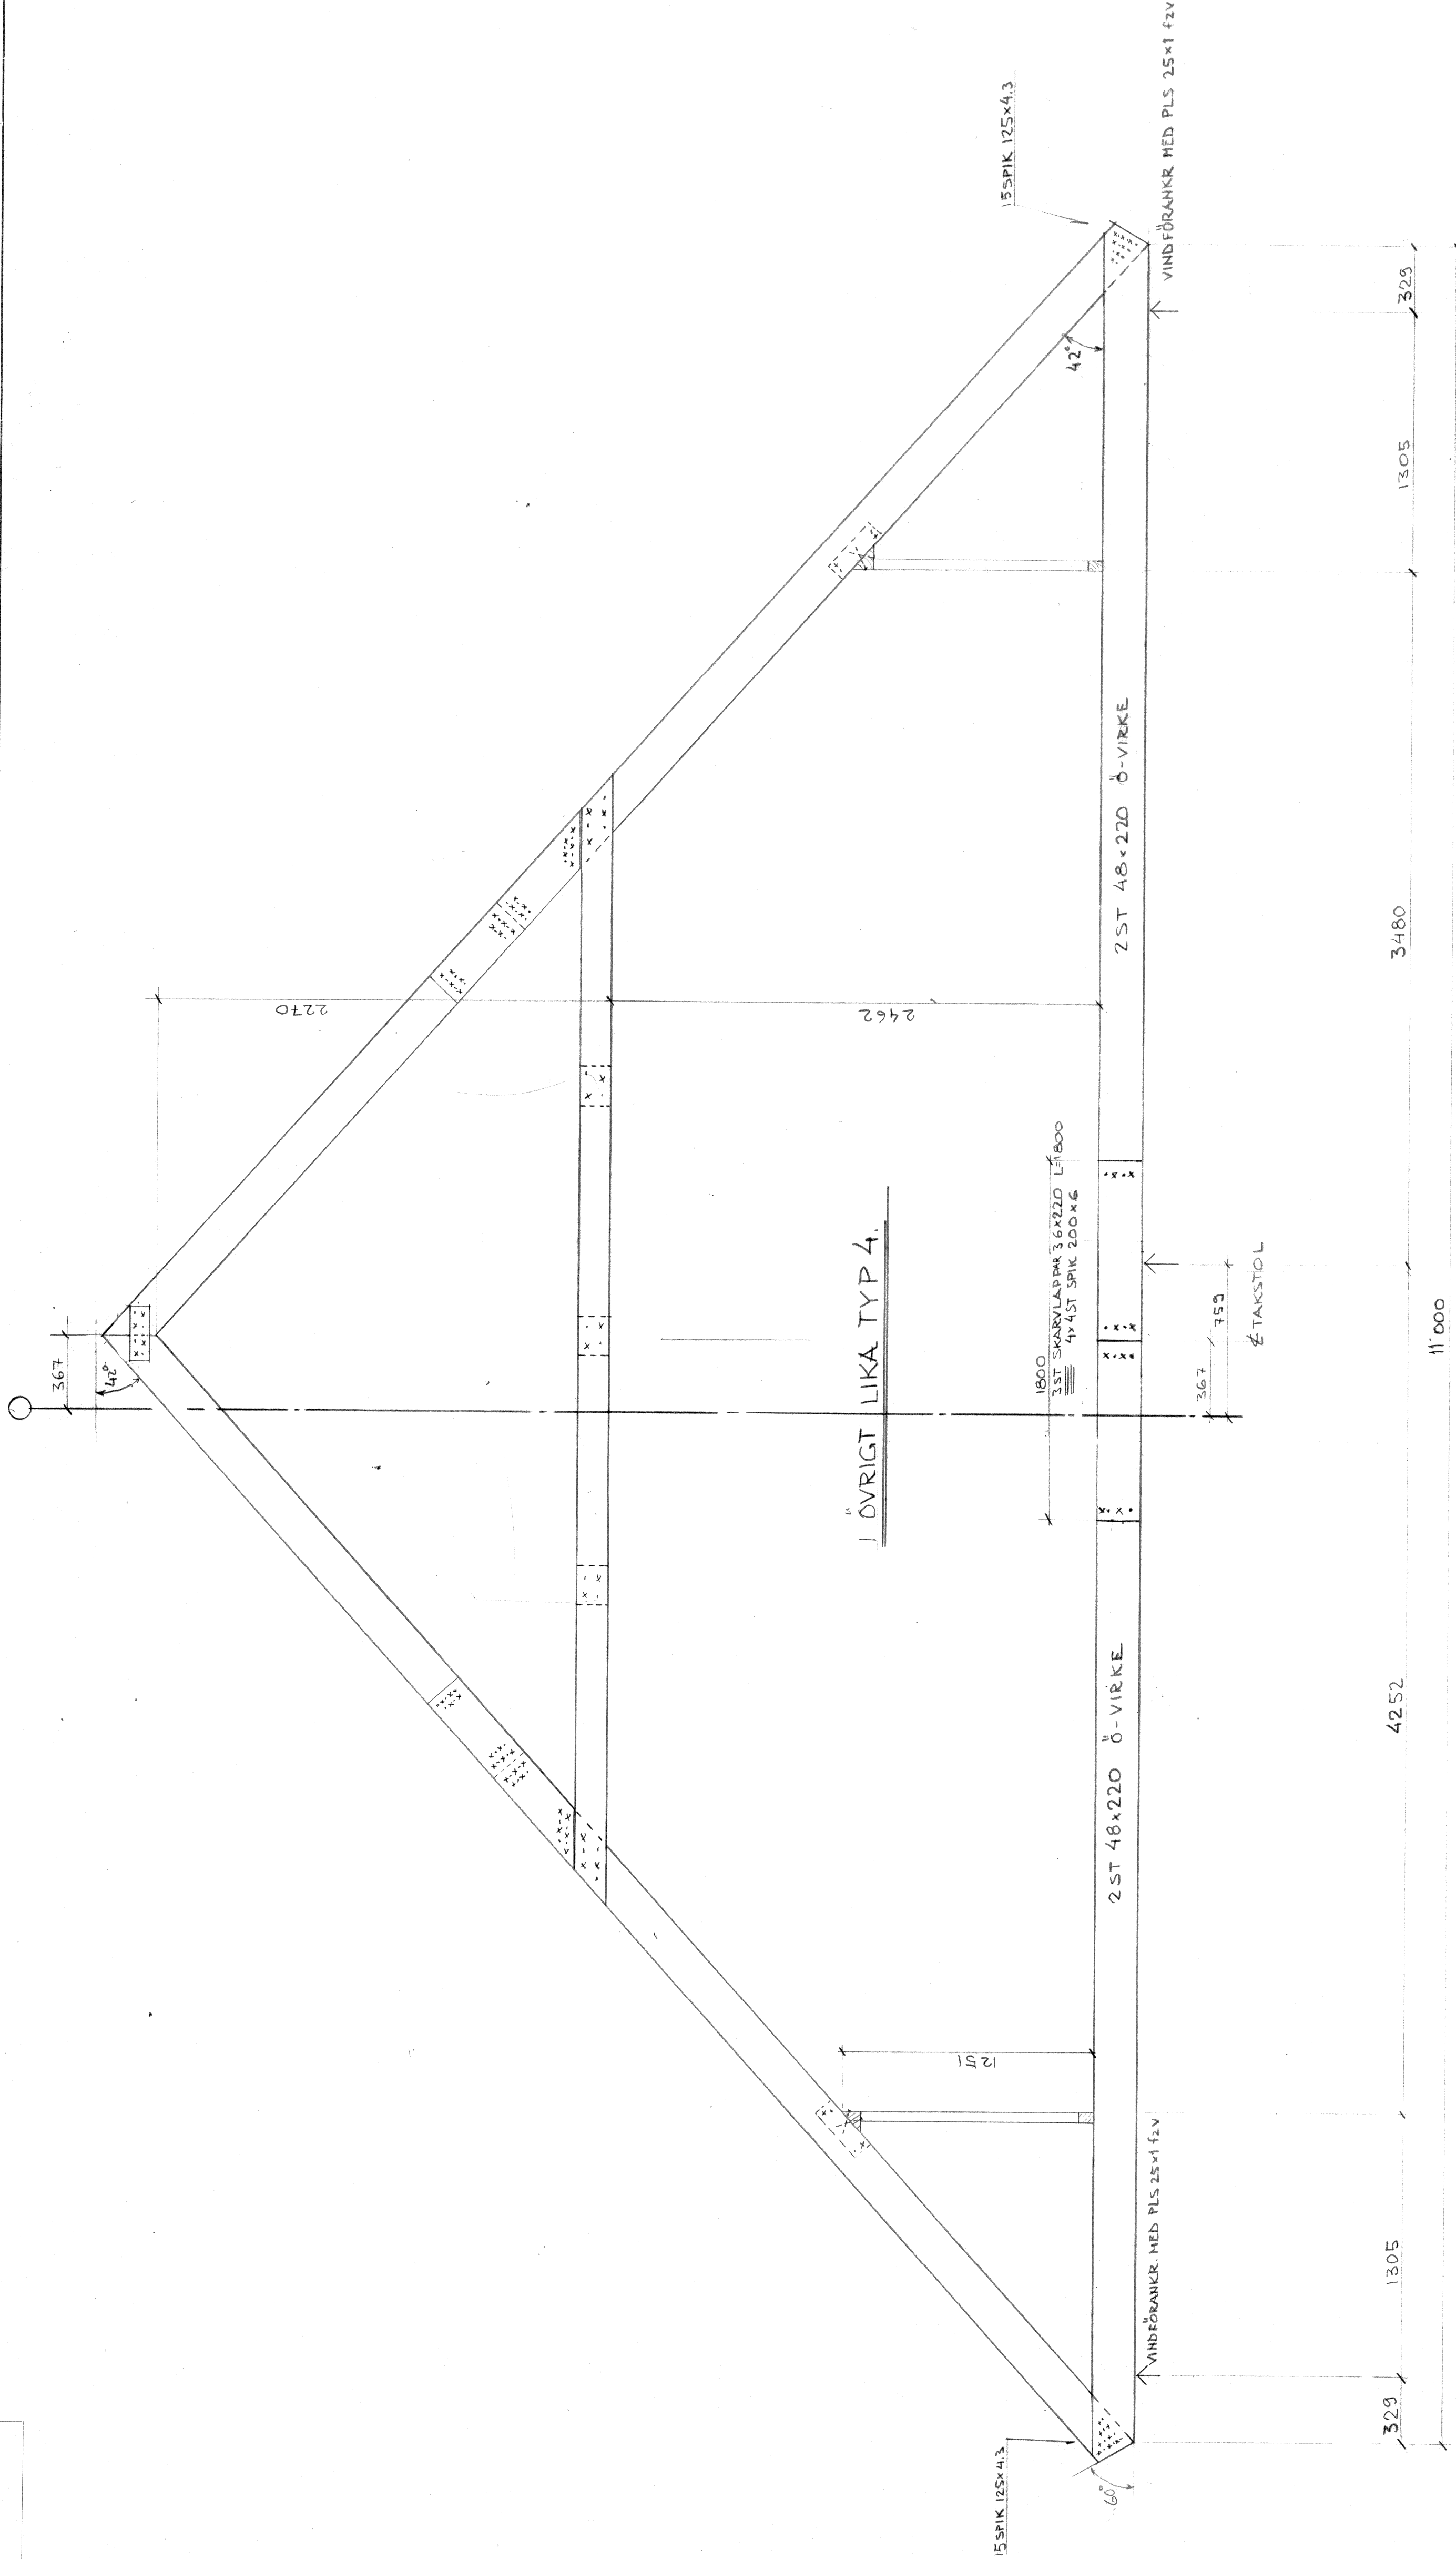

TYP 5 1ST/HUS -1:20-

ARBETSBRITNING

rev	ant	datum	AVSER	r	g
NÄSBYGDARD SMÅHUSOMRÅDE					
TÄBY					
AB AMERAD BETONG					
ANDERSTORPEV 2-6 C5/3005-40					
PACK 171 04 SOLNA 1					
HUSTYP B					
TAKSTOL TYP 5					
skala 1:20					
K29:B303					
rev					