


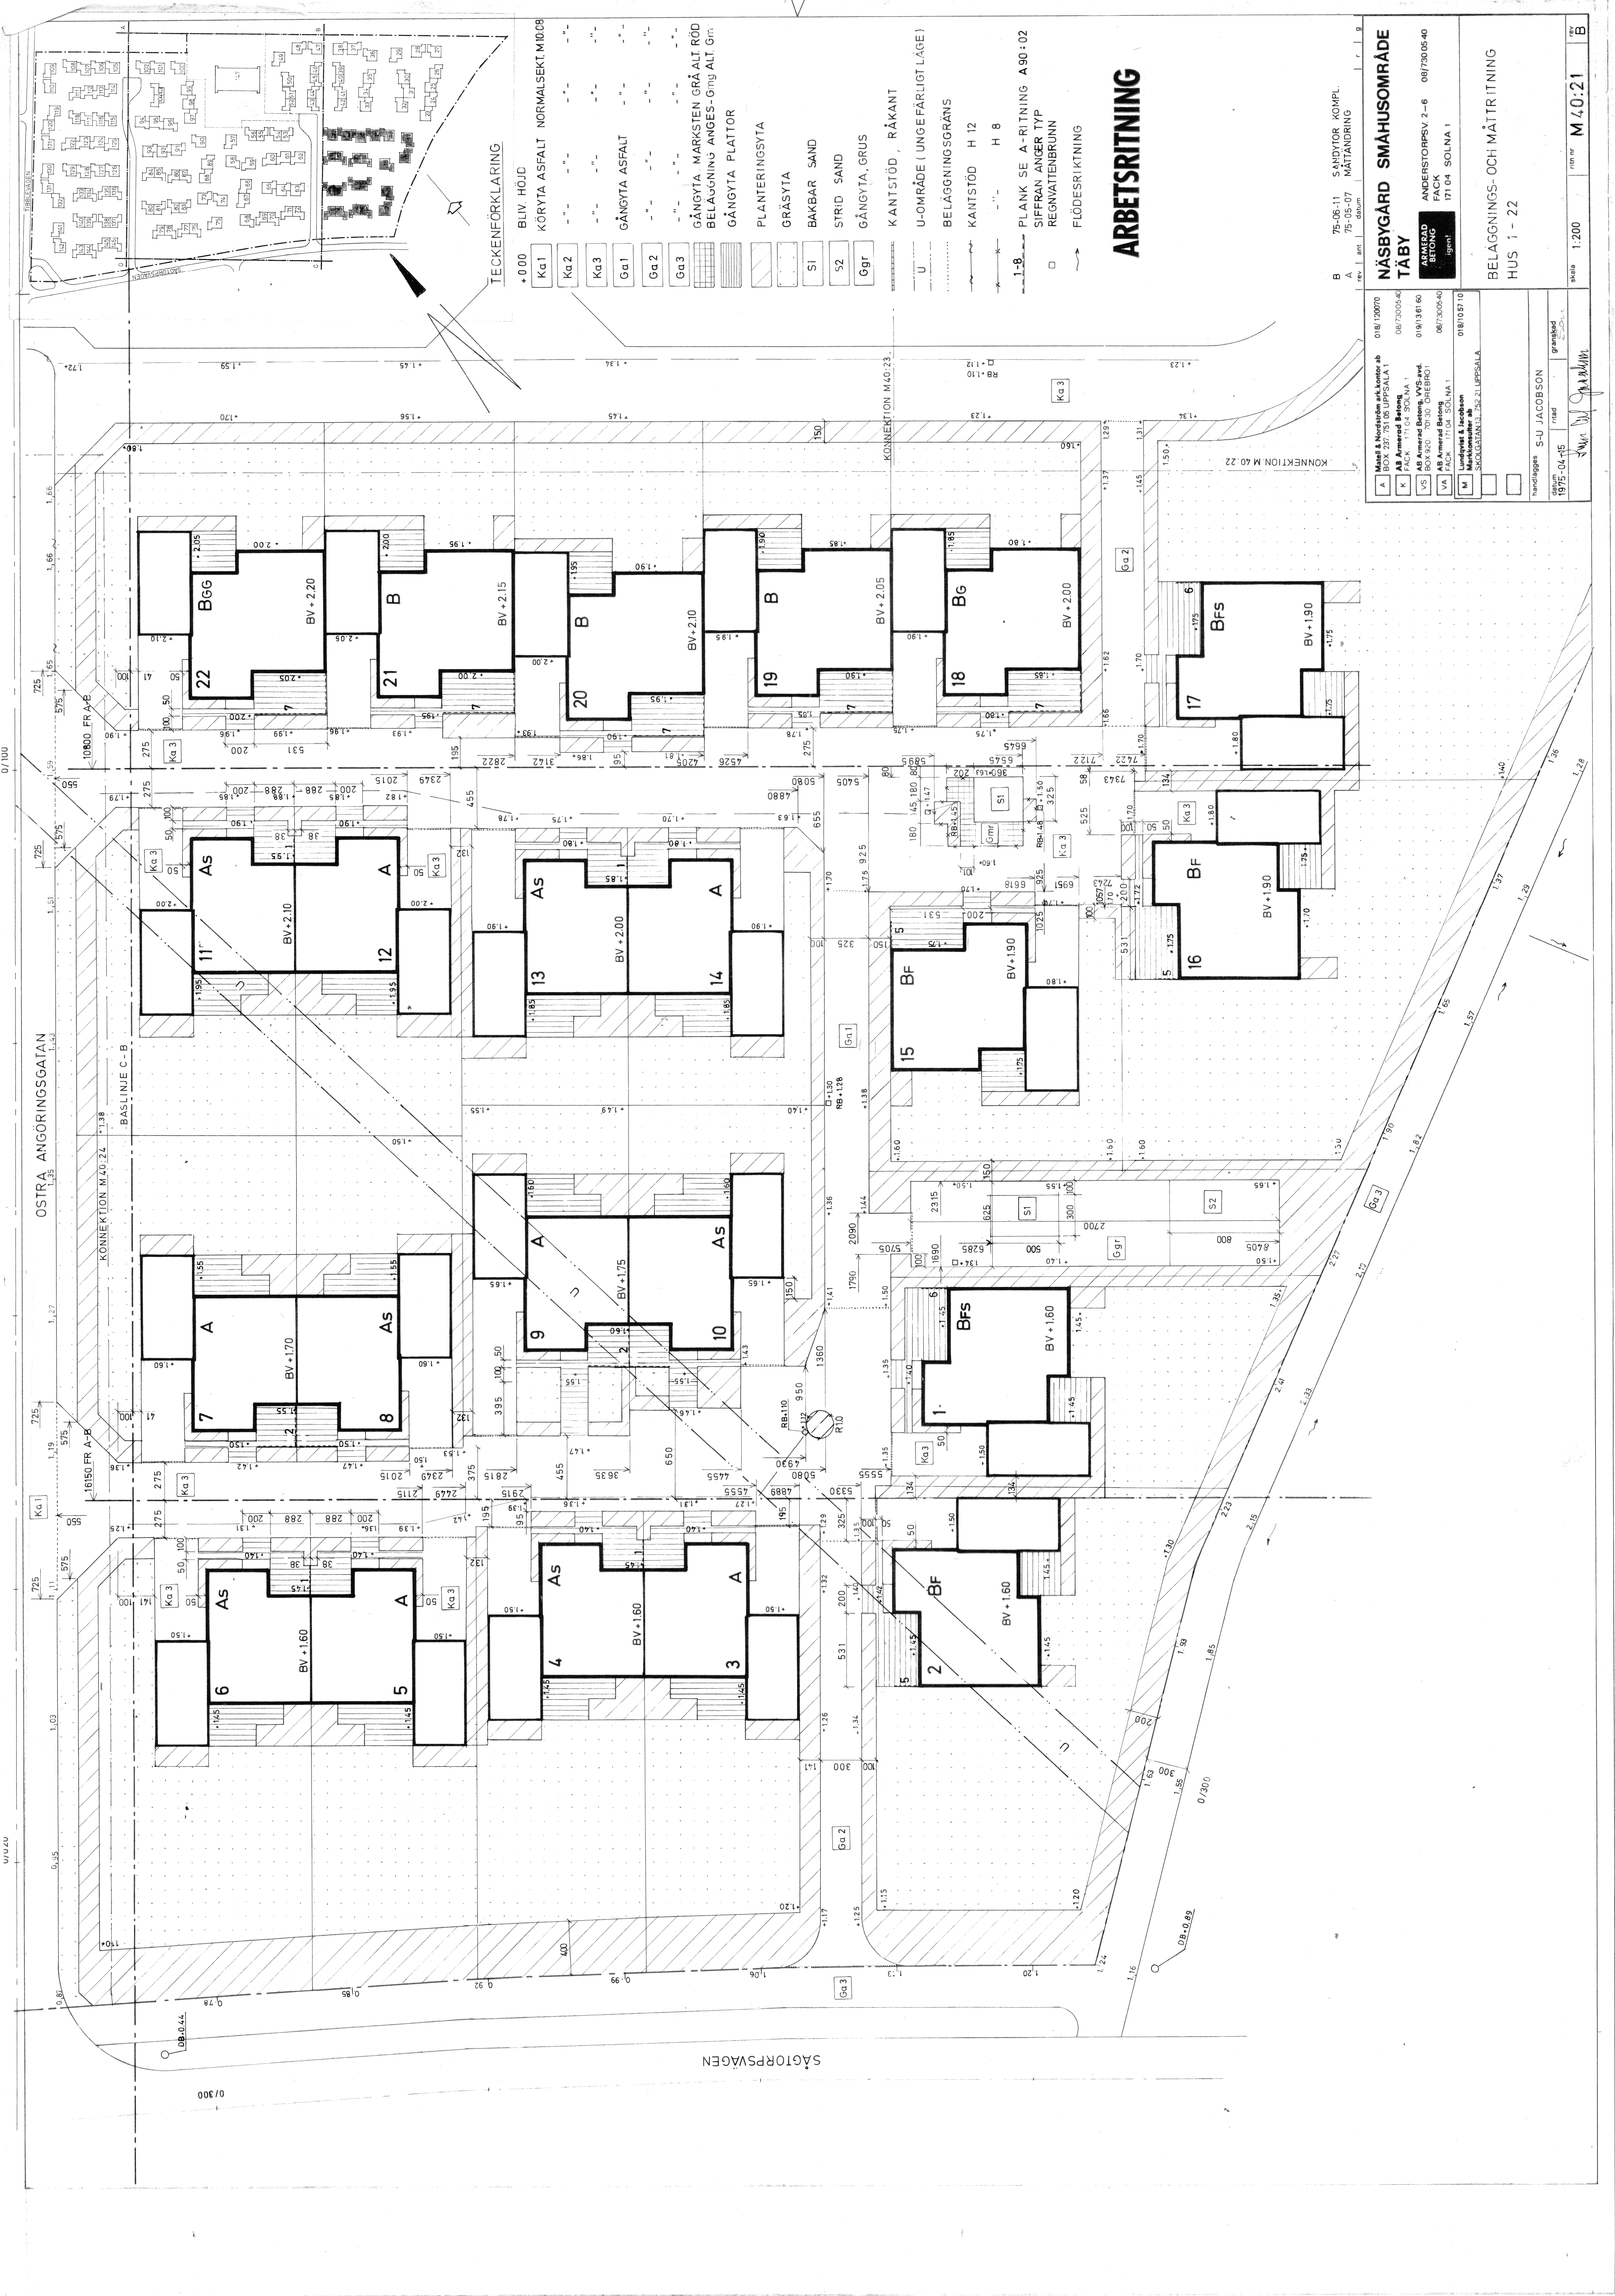

OSTRA ANGÖRINGSGATAN

SÄTORPSSVAGEN

TECKENFÖRKLARING

- +000 BLIV HÖJD
- Ka1 KÖRYTA ASFALT NORMALSEKT. MIDC08
- Ka2
- Ka3
- Ga1 GÅNGYTA ASFALT
- Ga2
- Ga3
- GÅNGYTA MARKSTEN GRÅALT RÖD
- BELÄGGNING ÅNGES-Ging ALT Gm
- GÅNGYTA PLATTOR
- PLANTERINGSYTA
- GRÄSYTA
- BAKBAR SAND
- STRID SAND
- GÅNGYTA.GRUS
- KANTSTÖD, RÅKANT
- U-OMRÅDE (UNGEFÄRLIGT LÅGE)
- BELÄGGNINGSGRÄNS
- KANTSTÖD H 12
- H 8
- 1-8 PLANK SE A-RITNING A30:02
- SIFFRAN ÅNGER TYP
- REGNVATTENBRUNN
- FLÖDESRIKTNING

ARBETS-RITNING

B 75-06-11 SÄNDYTOR KOMPL.
A 75-05-07 MÅTTÄNDNING

NÄSBYGÅRD SMAHUSOMRÅDE
TÅBY

ARMERAD BETONG
ANDERSTORPSV 2-6 08/73005-40
FACK 171 04 SOLNA 1

BELÄGGNINGS- OCH MÅTT-RITNING
HUS 1 - 22

A	Måstall & Nordström ark.kontor ab	018/120070
K	AB Armerad Betong	08/73005-40
V	AB Armerad Betong, VGS and	019/1361 60
VS	AB Armerad Betong, VGS and	08/73005-40
M	Undergrävt & Jacobson	018/105710

handlaggare: S-J JACOBSON
datum: 1975-04-15
ritad: S-J J