


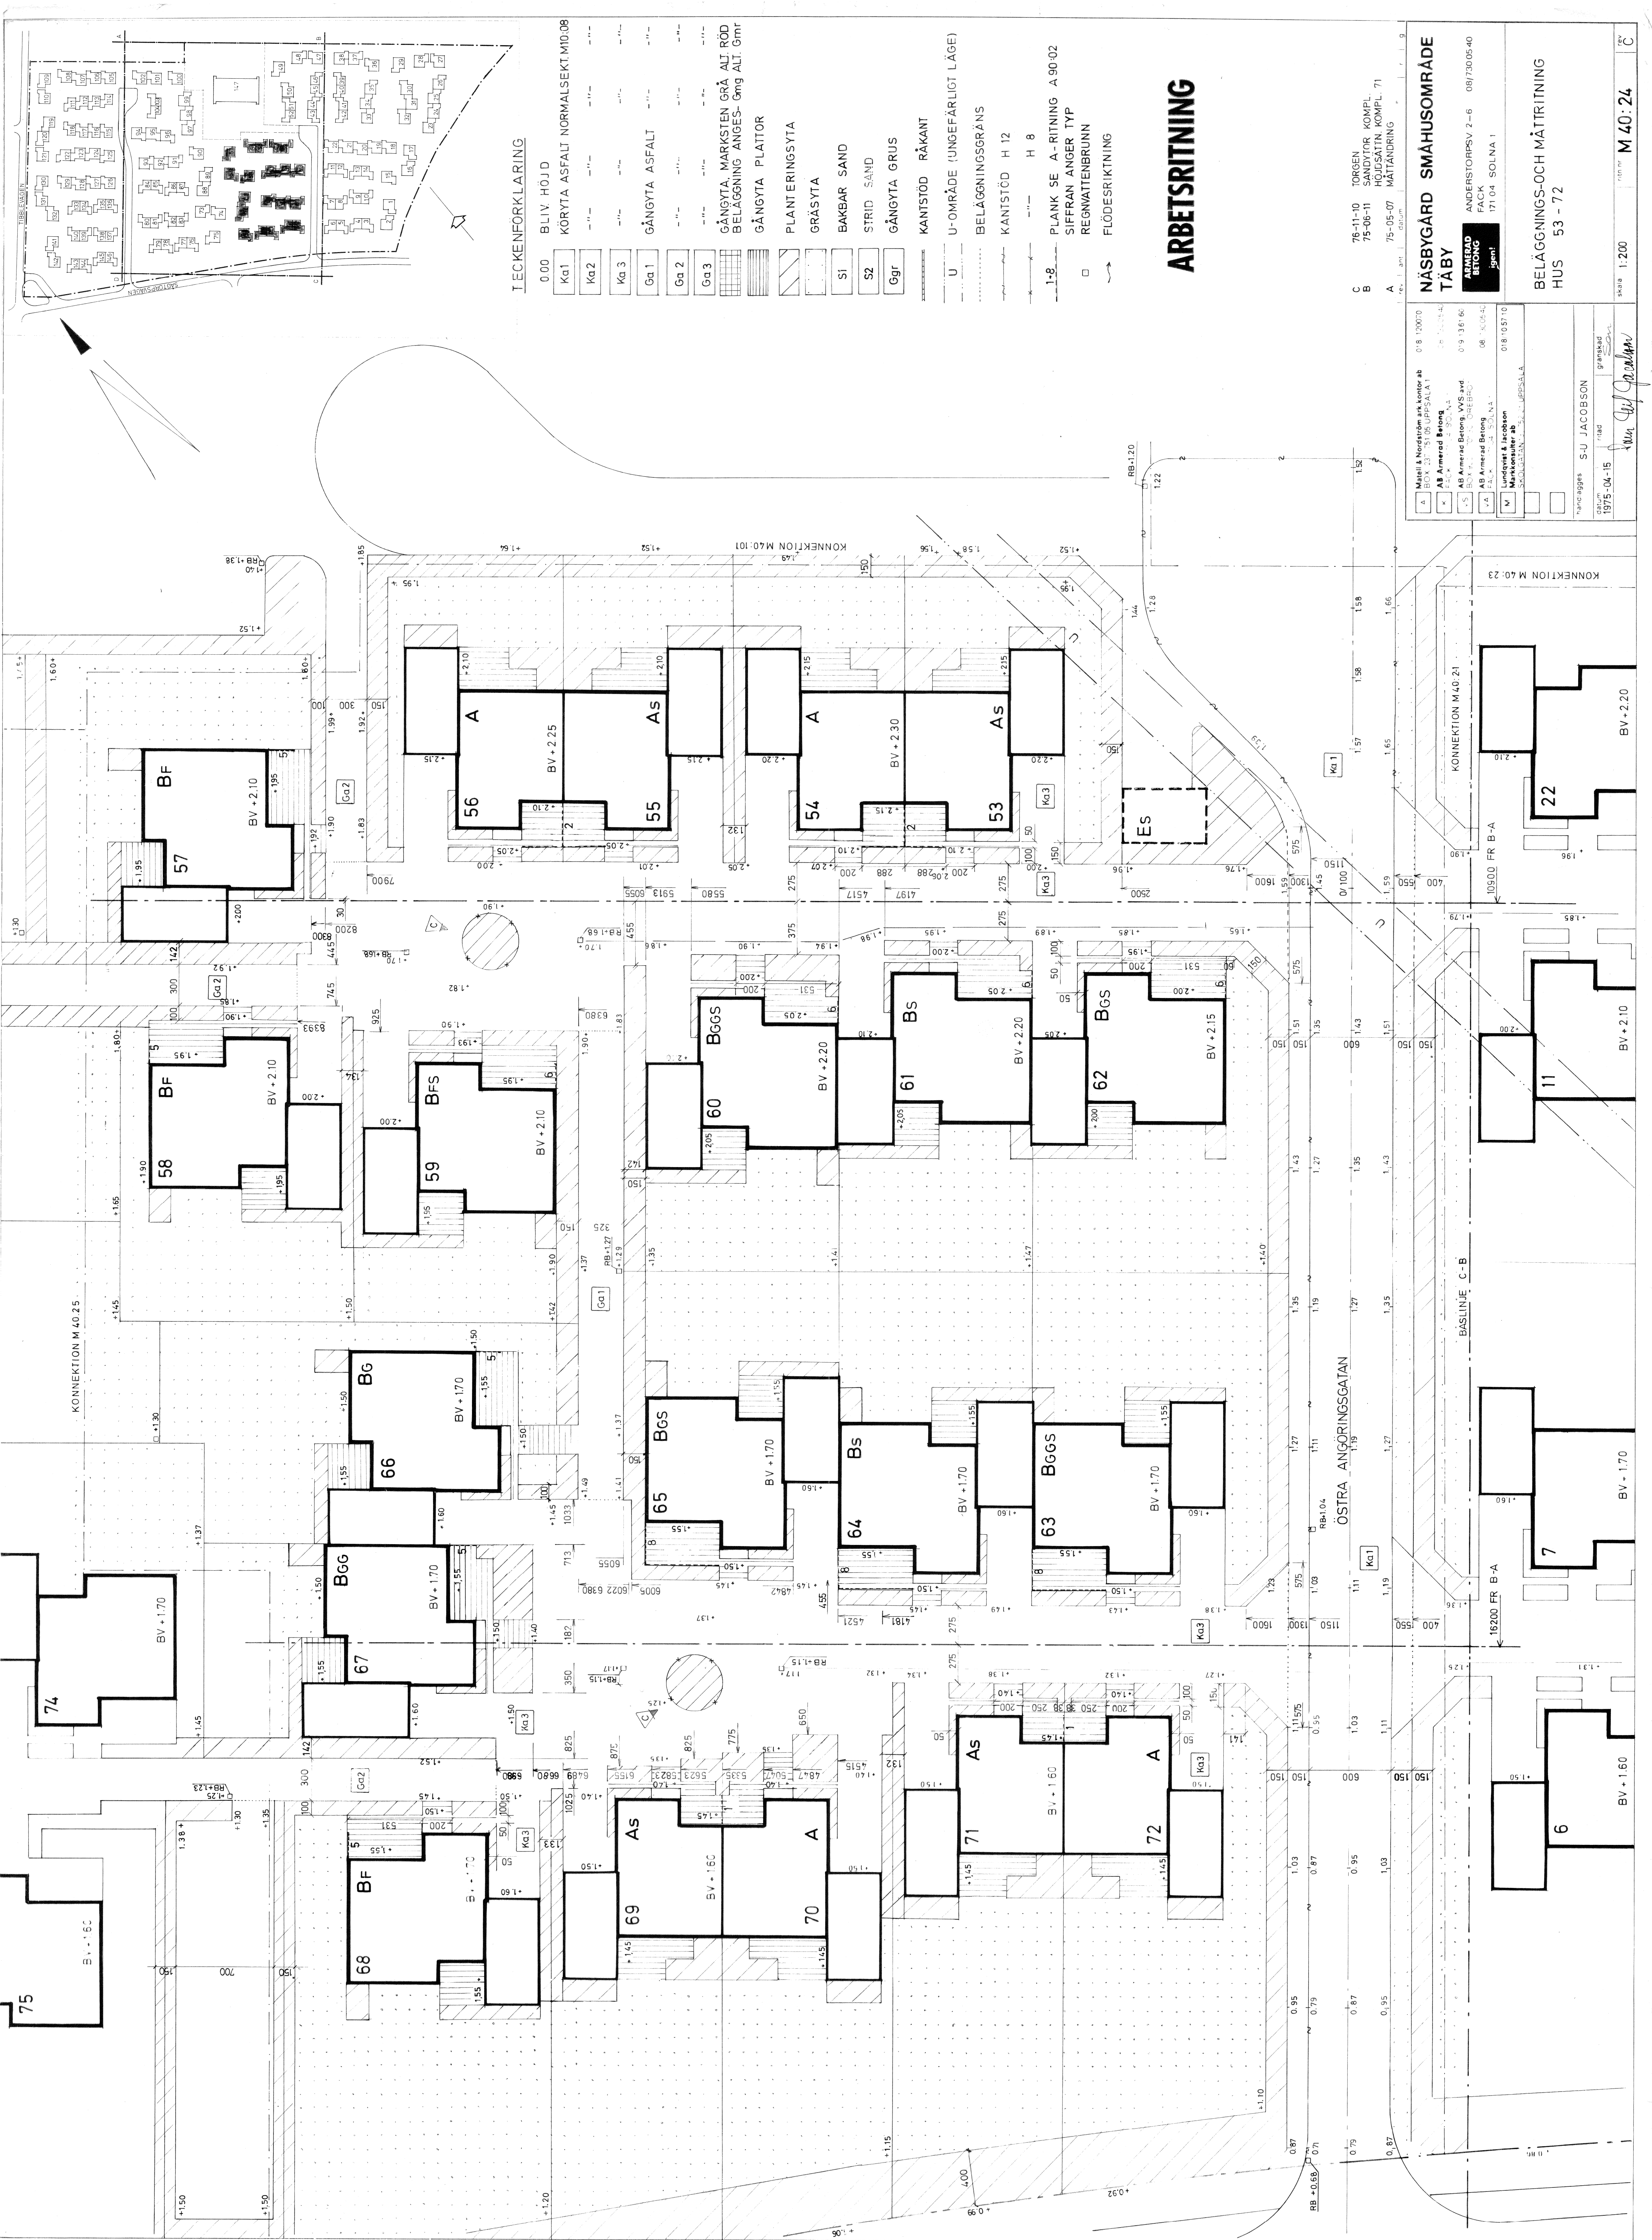

TECKENFÖRKLARING

- 0.00 BLIV HÖJD
- Ka1 KÖRYTA ASFALT NORMALSEKT.MID.08
- Ka2
- Ka3
- Ga1 GÅNGYTA ASFALT
- Ga2
- Ga3
- GÅNGYTA MARKSTEN GRÅ ALT RÖD
- BELÄGGNING ANGES-Öng Alt Gmr
- GÅNGYTA PLATTOR
- PLANTERINGSYTA
- GRÄSYTA
- BAKBAR SAND
- STRID SAND
- GÅNGYTA GRUS
- KANTSTÖD RÅKANT
- U U-OMRÅDE (UNBEFÄRLIGT LÄGE)
- BELÄGGNINGSGRÄNS
- KANTSTÖD H 12
- H 8
- 1-8 PLANK SE A-RITNING A 90-02
- SIFFRAN ANGER TYP
- REGNATTENBRUNN
- FLÖDESRIKTNING

ARBETSRTNING

C 76-11-10 TORSEN
B 75-06-11 SANDYTOR KOMPL.
A 75-05-07 HÖJDSÄTTIN. KOMPL. 71
MÄTAUDBRUK

NÄSBYGÅRD SMAHUSOMRÅDE
TABY
ANDERSTORPSV 2-6 08/73005-40
FACK 171 04 SOLNA 1

BELÄGGNINGS- OCH MÄTTNING
HUS 53 - 72