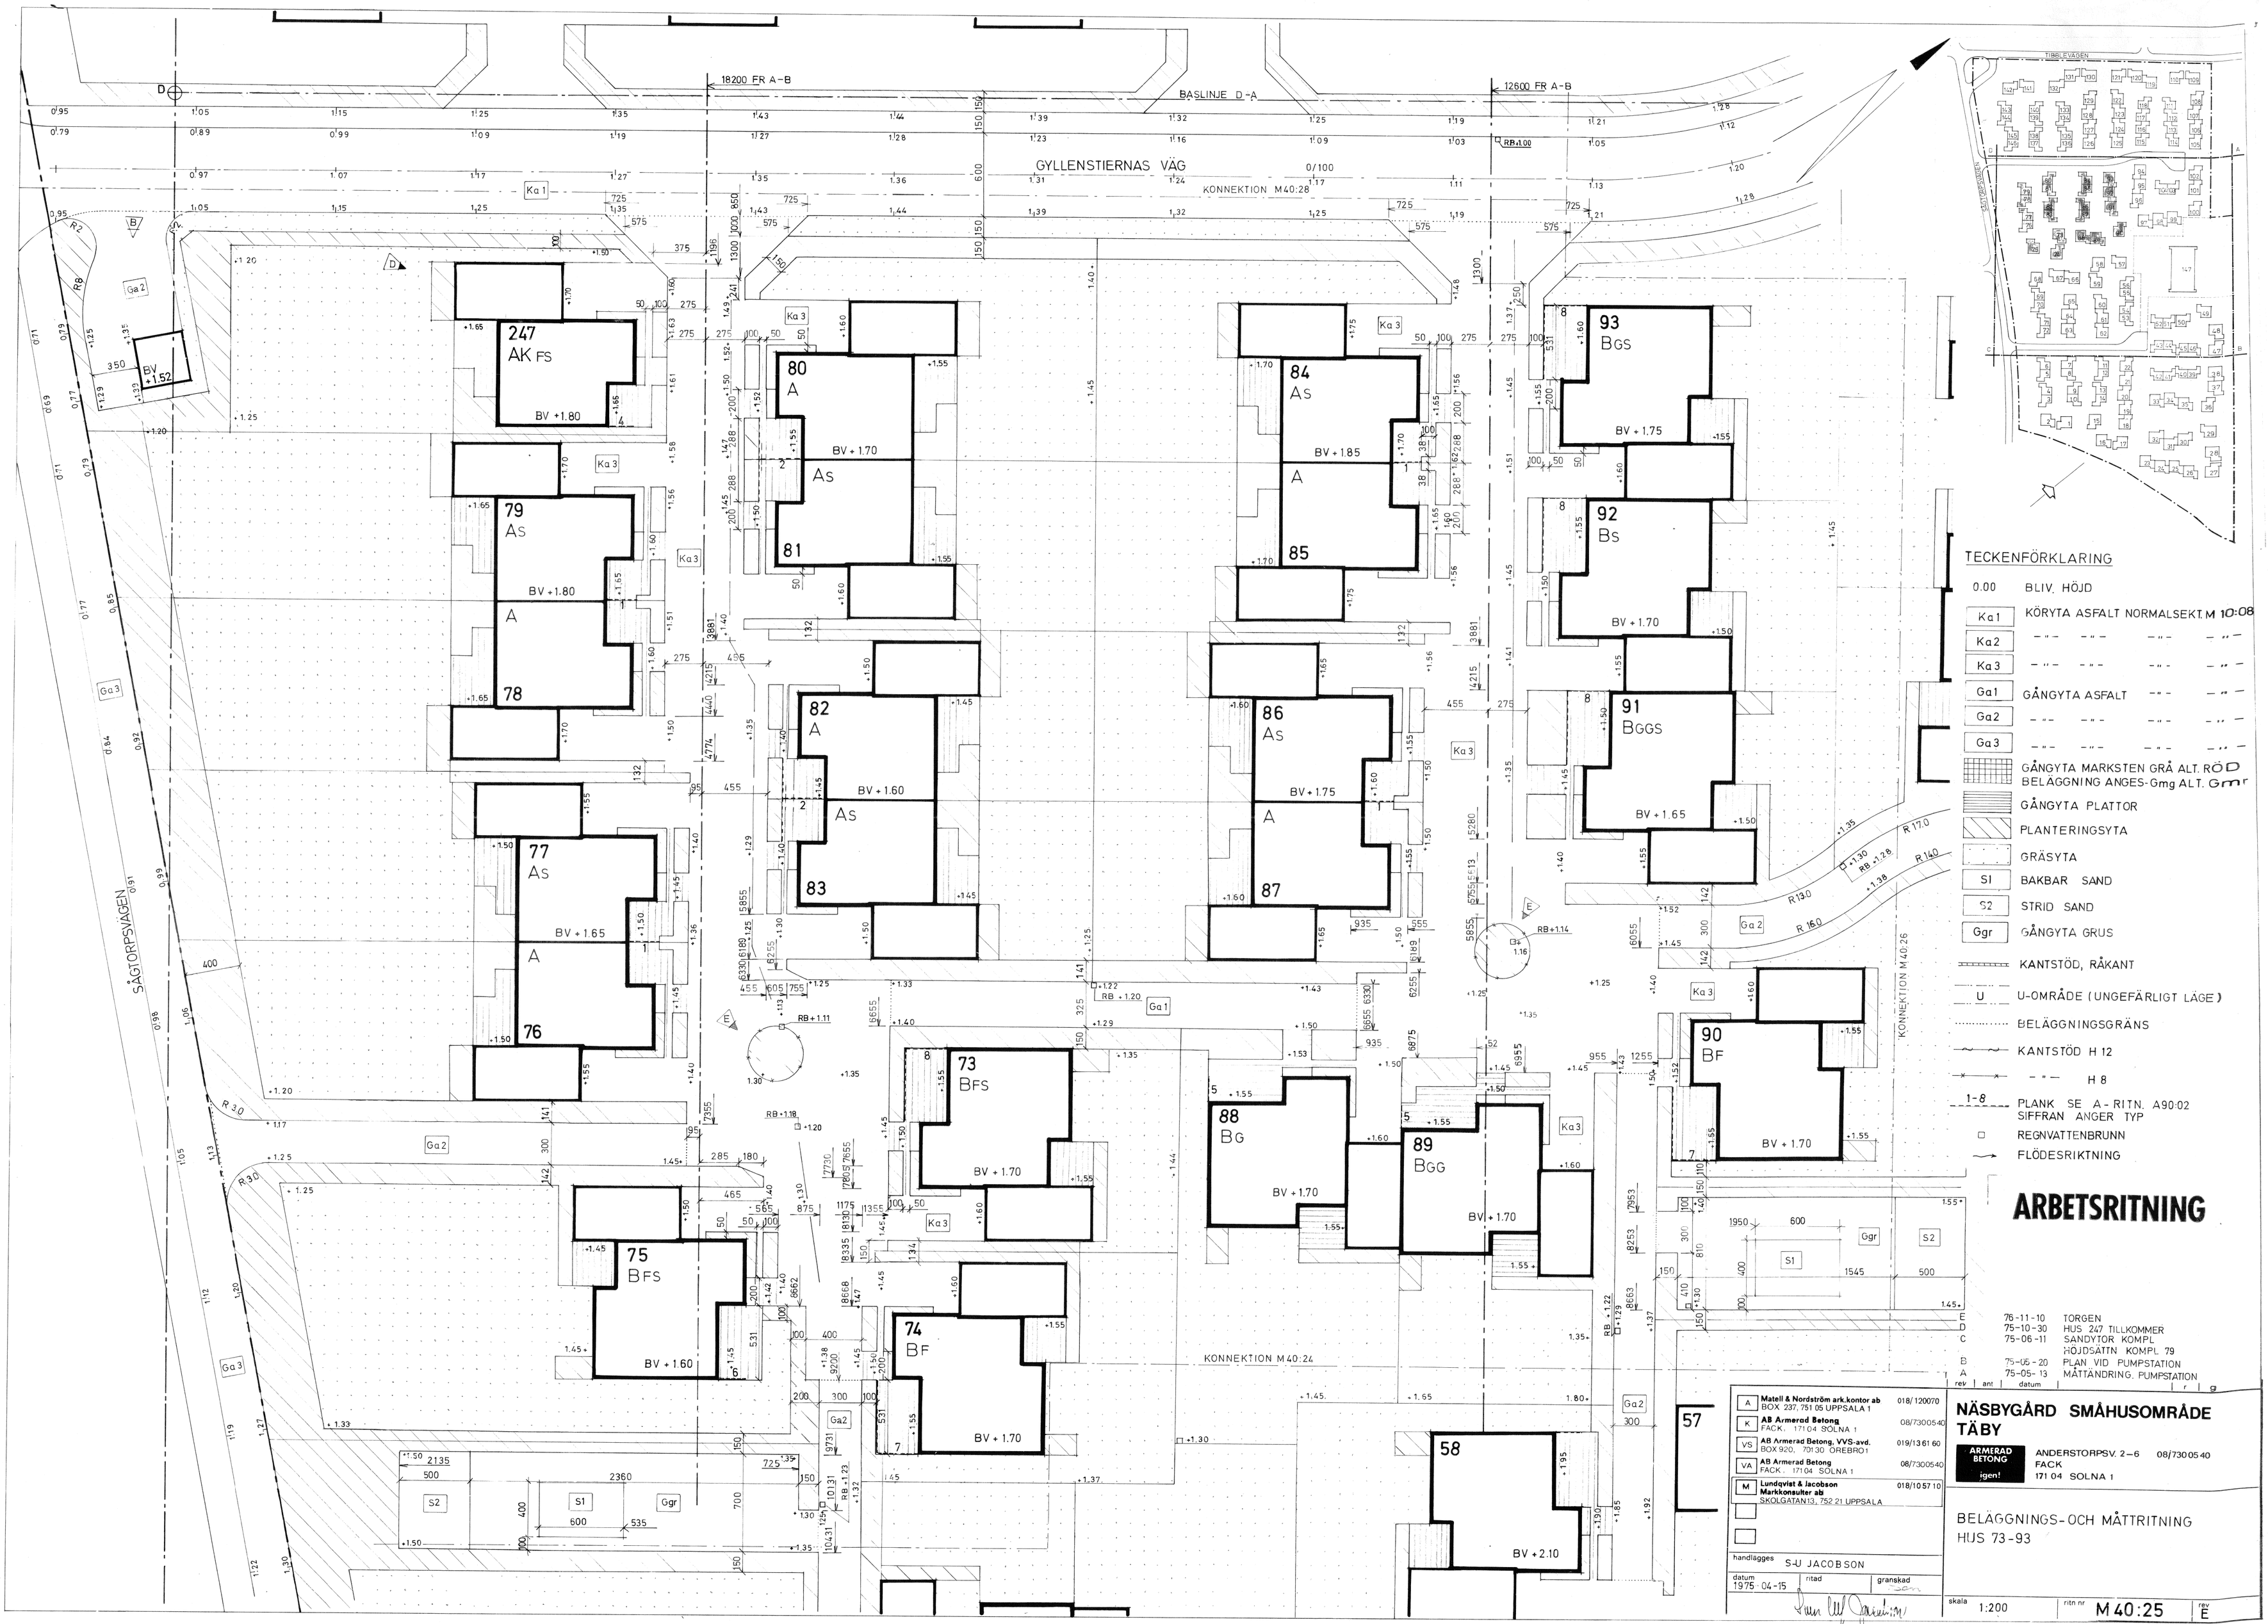
GYLLENSTIERNAS VÄG
BASLINJE D-A
18200 FR A-B
12600 FR A-B
KONNEKTION M40:28
KONNEKTION M40:24
KONNEKTION M40:26
SÅGTORPSVÄGEN
247 AK FS
79 As
78 A
77 As
76 A
80 A
81 As
82 A
83 As
84 As
85 A
86 As
87 A
73 BFS
74 BF
75 BFS
88 BG
89 BGG
93 BGS
92 Bs
91 BGGS
90 BF
57
58
TECKENFÖRKLARING
0.00 BLIV. HÖJD
Ka1 KÖRYTA ASFALT NORMALSEKT. M 10:08
Ka2 – " – – " – – " – – " –
Ka3 – " – – " – – " – – " –
Ga1 GÅNGYTA ASFALT – " – – " –
Ga2 – " – – " – – " – – " –
Ga3 – " – – " – – " – – " –
GÅNGYTA MARKSTEN GRÅ ALT. RÖD BELÄGGNING ANGES-Gmg ALT. Gmr
GÅNGYTA PLATTOR
PLANTERINGSYTA
GRÄSYTA
S1 BAKBAR SAND
S2 STRID SAND
Ggr GÅNGYTA GRUS
KANTSTÖD, RÅKANT
U U-OMRÅDE (UNGEFÄRLIGT LÄGE)
BELÄGGNINGSGRÄNS
KANTSTÖD H 12
– " – H 8
1-8 PLANK SE A-RITN. A90:02 SIFFRAN ANGER TYP
REGNVATTENBRUNN
FLÖDESRIKTNING
ARBETSRITNING
E 76-11-10 TORGEN
D 75-10-30 HUS 247 TILLKOMMER
C 75-06-11 SANDYTOR KOMPL. HÖJDSÄTTN KOMPL 79
B 75-05-20 PLAN VID PUMPSTATION
A 75-05-13 MÅTTÄNDRING. PUMPSTATION
rev ant datum
A Matell & Nordström ark.kontor ab BOX 237, 751 05 UPPSALA 1 018/120070
K AB Armerad Betong FACK, 171 04 SOLNA 1 08/7300540
VS AB Armerad Betong, VVS-avd. BOX 920, 701 30 ÖREBRO 1 019/13 61 60
VA AB Armerad Betong FACK, 171 04 SOLNA 1 08/7300540
M Lundqvist & Jacobson Markkonsulter ab SKOLGATAN 13, 752 21 UPPSALA 018/105710
handlägges S-U JACOBSON
datum 1975-04-15
ritad
granskad
NÄSBYGÅRD SMÅHUSOMRÅDE TÄBY
ARMERAD BETONG igen!
ANDERSTORPSV. 2-6 08/7300540
FACK
171 04 SOLNA 1
BELÄGGNINGS- OCH MÅTTRITNING
HUS 73-93
skala 1:200
ritn nr M 40:25
rev E