


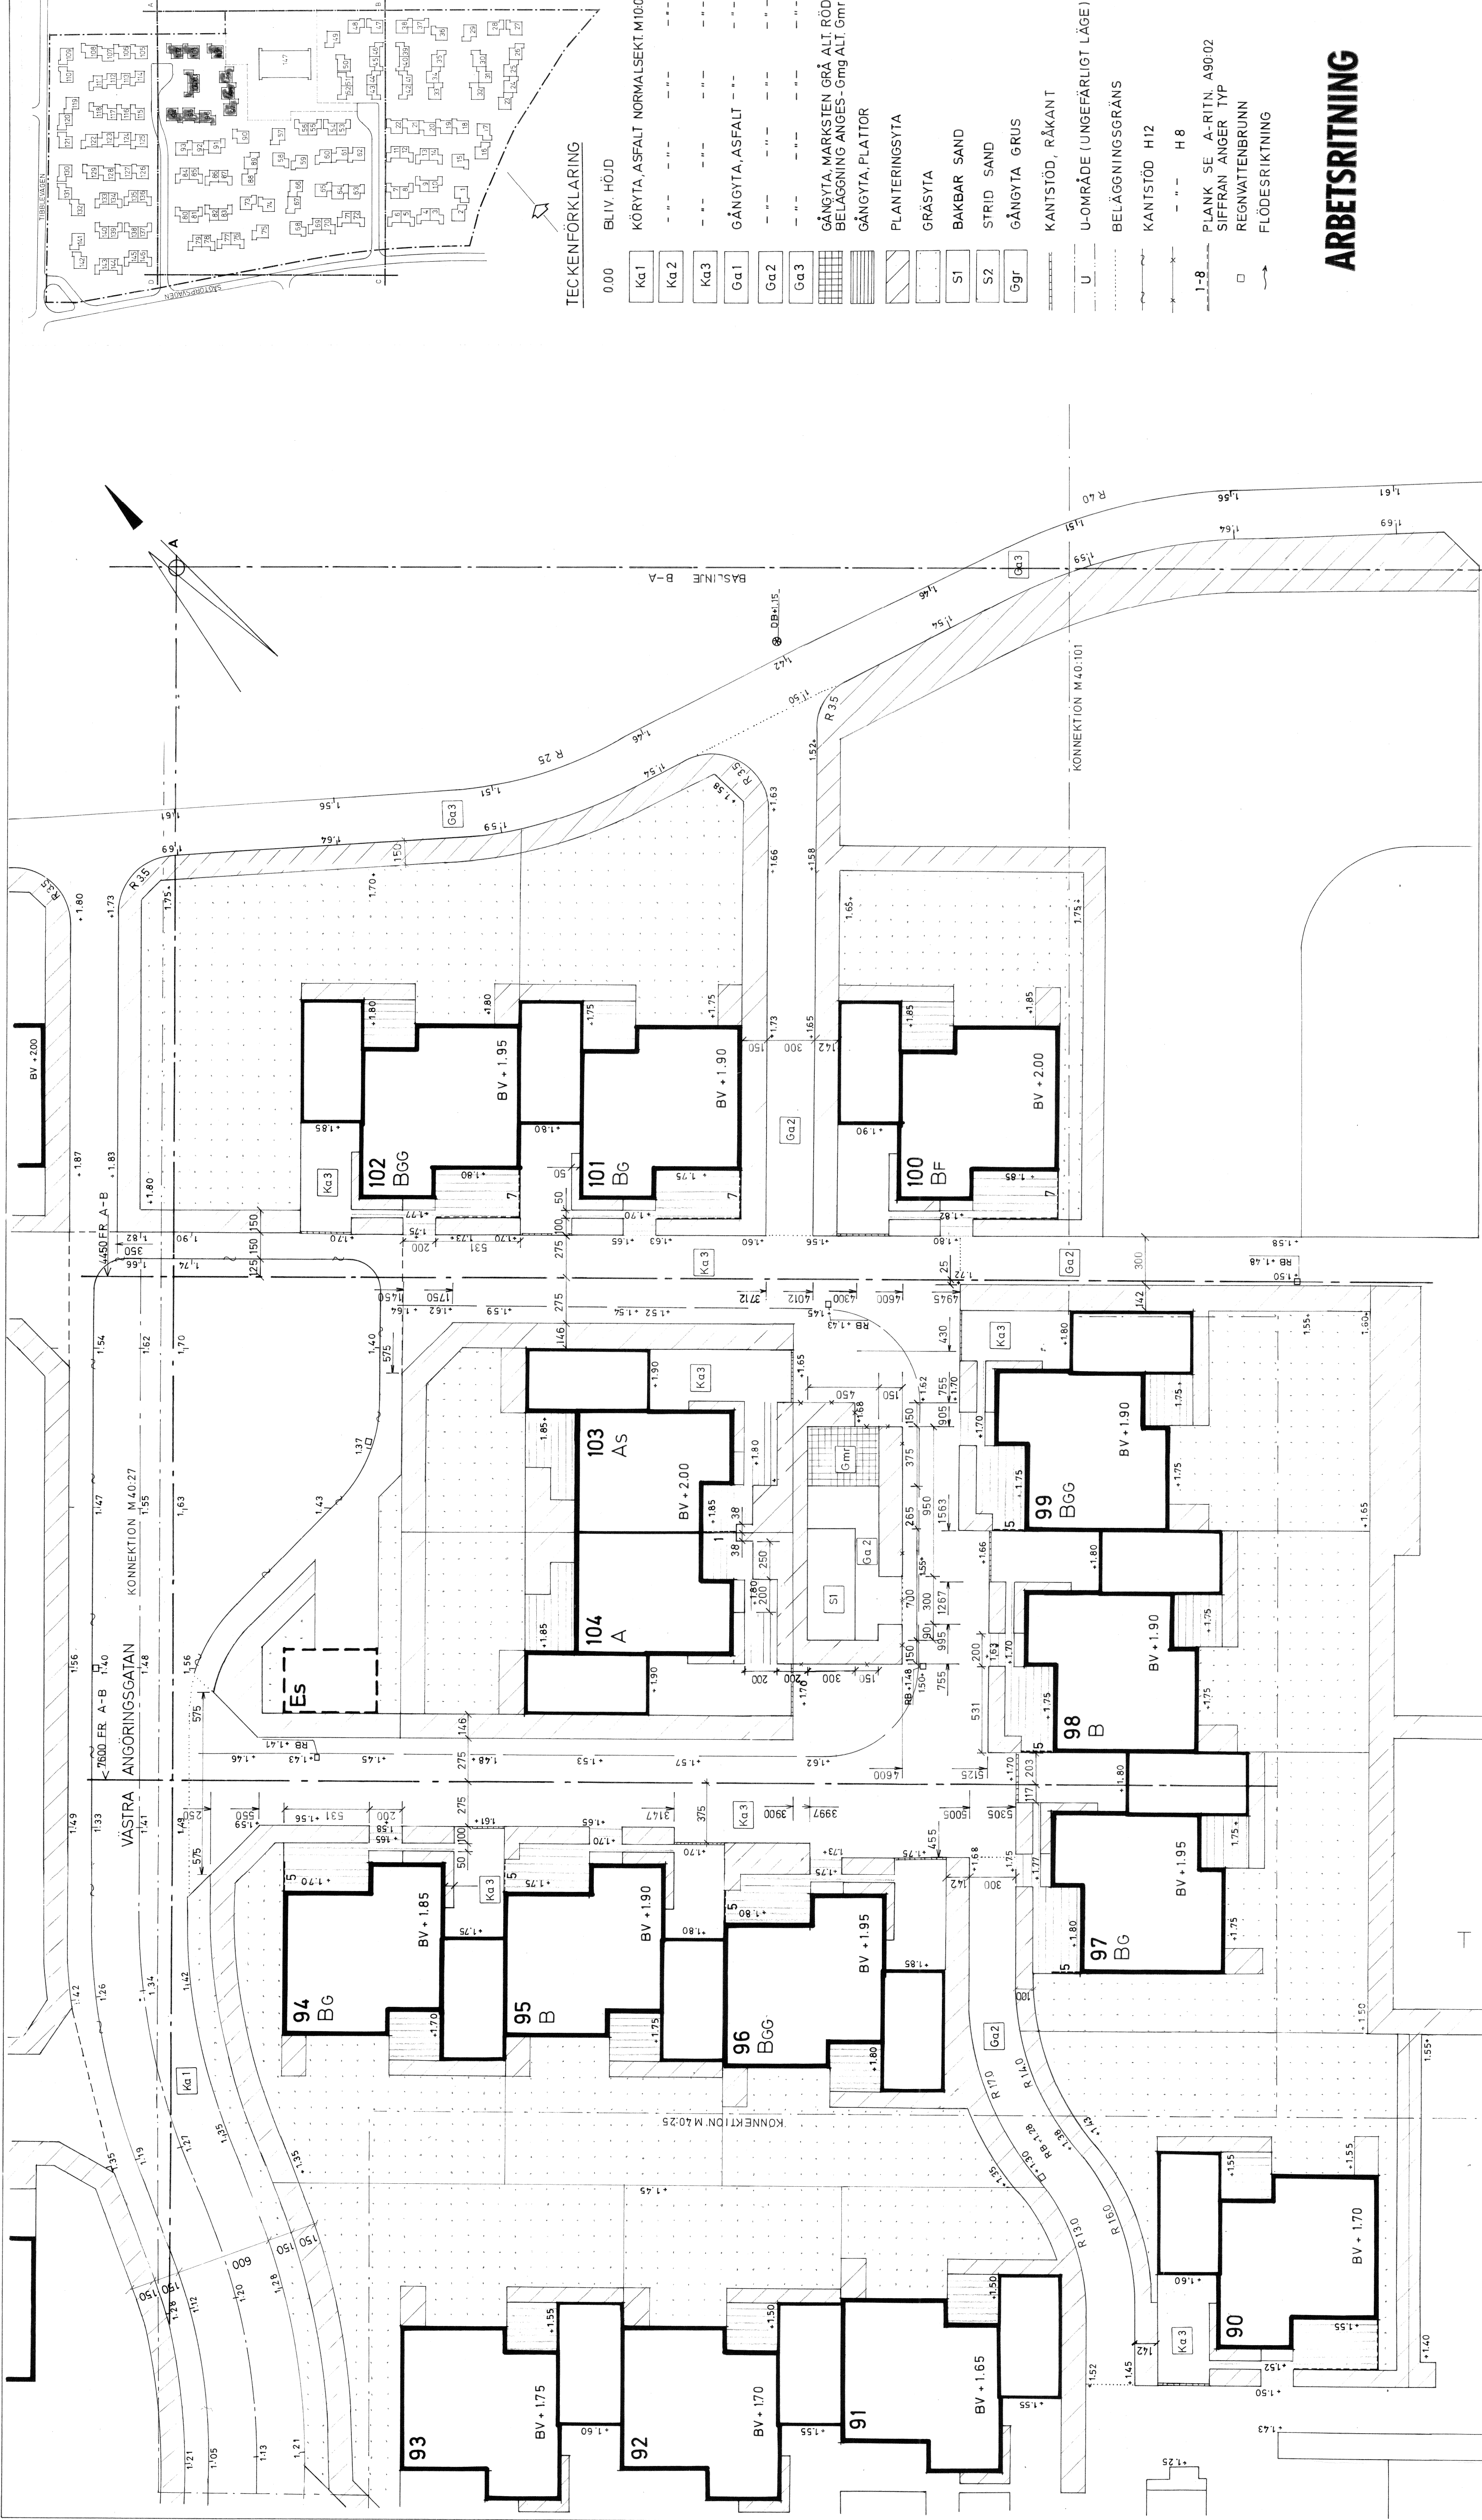

ARBETSRIKTNING

[illegible]