


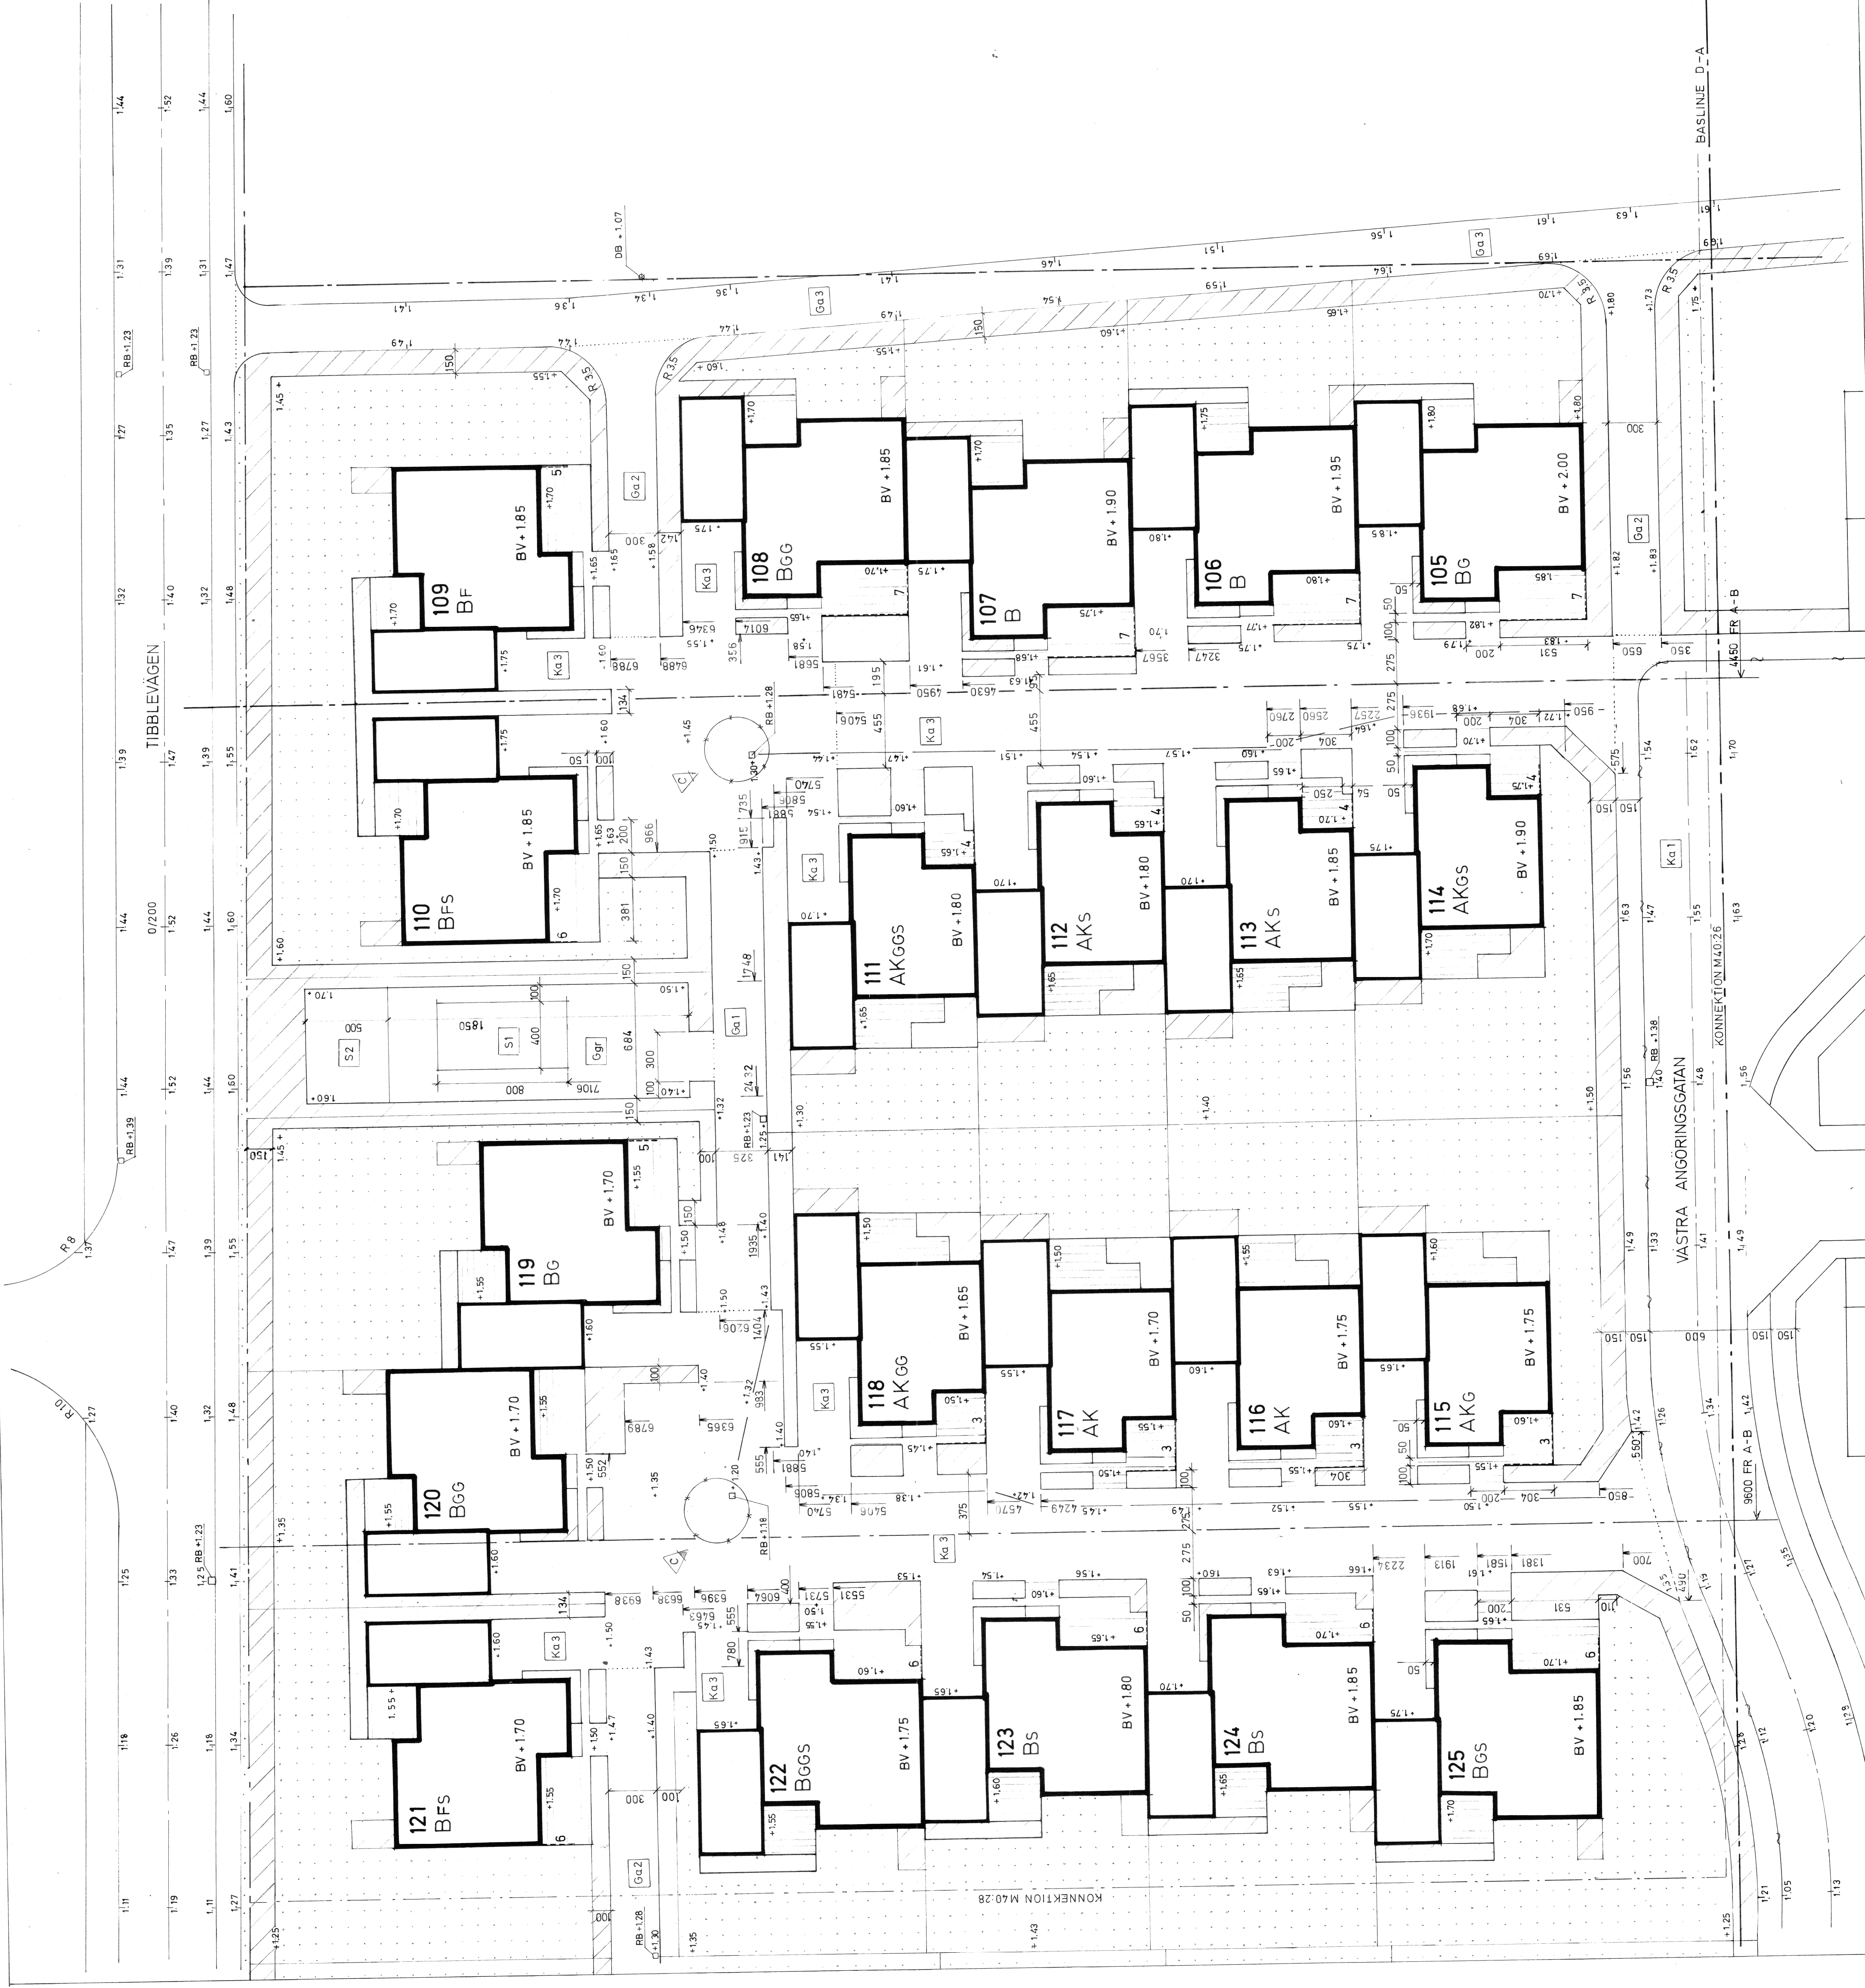

TECKENFÖRKLARING

- 0.00 BLIV. HÖJD
- KÖRYTAASFALT NORMALSEKT. M1008
- Ka1
- Ka2
- Ka3
- Ga1
- Ga2
- Ga3
- GÅNGYTA MARKSTEN GRÅ ALT. RÖD
- BELÄGGNING ANGES -Gmg ALT. Gmr
- GÅNGYTA PLATTOR
- PLANTERINGSYTA
- GRÄSYTA
- BAKBAR SAND
- STRID SAND
- GÅNGYTA GRUS
- KANTSTÖD RÅKANT
- U - OM RÅDE (UNGEFÄRLIGT LÄGE)
- BELÄGGNINGSGRÄNS
- KANTSTÖD H12
- H 8
- PLANK SE A-RITN. A90:02
- SIFFRAN ANGERS TYP
- REGNVATTENBRUNN
- FLÖDESRIKTNING

ARBETSRIKTNING

- C 76-11-10 TORGEN
- B 75-06-11 SANDTOR KOMPL
- A 75-05-13 MÄTTÄRNING

NÄSBYGÅRD SMAHUSOMRÅDE
TÄBY

AMERAD
BETONG

ANDERSTORPSV 2-6 08/73005-40
FACK

171 04 SOLNA 1

BELÄGGNINGS- OCH MÄTTNING
HUS 105 -125

skala 1:200 rit nr M 40:27

A	Mått & Mätning på karta ab	018/100070
K	AB Amerad Betong	08/73005-40
VS	AB Amerad Betong, VS-avd.	019/1361 66
VA	AB Amerad Betong, VS-avd.	08/73005-40
M	Lundqvist & Jacobson	018/05710
	Marknadsföring	
	Skogstjärn 1, 752 21 UPPSALA	
	handlaggs	S-U JACOBSON
	datum	1975-04-15
	ritad	
	granskad	