



TECKENFÖRKLARING		0.00	BLIV HÖJD
Ka1	KÖRYTA ASFALT NORMALSEKT M10:08		
Ka2	---		
Ka3	---		
Ga1	GÅNGYTA ASFALT		
Ga2	---		
Ga3	---		
	GÅNGYTA MARKSTEN GRÅ ALT RÖD		
	BELÄGGNING ANGES-Gmg ALT. Gmr		
	GÅNGYTA PLATTOR		
	PLANTERINGSYTA		
	GRÄSYTA		
S1	BAKBAR SAND		
S2	STRID SAND		
Ggr	GÅNGYTA GRUS		
	KANTSTÖD, RÅKANT		
U	U-OMRÅDE (UNGEFÄRLIGT LÅGE)		
	BELÄGGNINGSGRÄNS		
	KANTSTÖD H 12		
	H 8		
1-8	PLANK SE A-RITN. A90:02		
	SIFFRAN ANGER TYP		
	REGNVATTENBRUNN		
	FLÖDESRIKTNING		

ARBETS-RITNING

75-11-10
75-06-11
75-05-13

TORGEN
SÄGÖRPSVÄGEN
HÖJDSÄTTIN. KOMPL. 138


A

rev | ant | datum

NÄSBYGÅRD SMAHUSOMRÅDE
TÄBY

ANDERSTORPSV 2-6
PÅCKA
771 04 SOLNA 1

BELÄGGNINGS- OCH MÄTT-RITNING
HUS 126 - 146

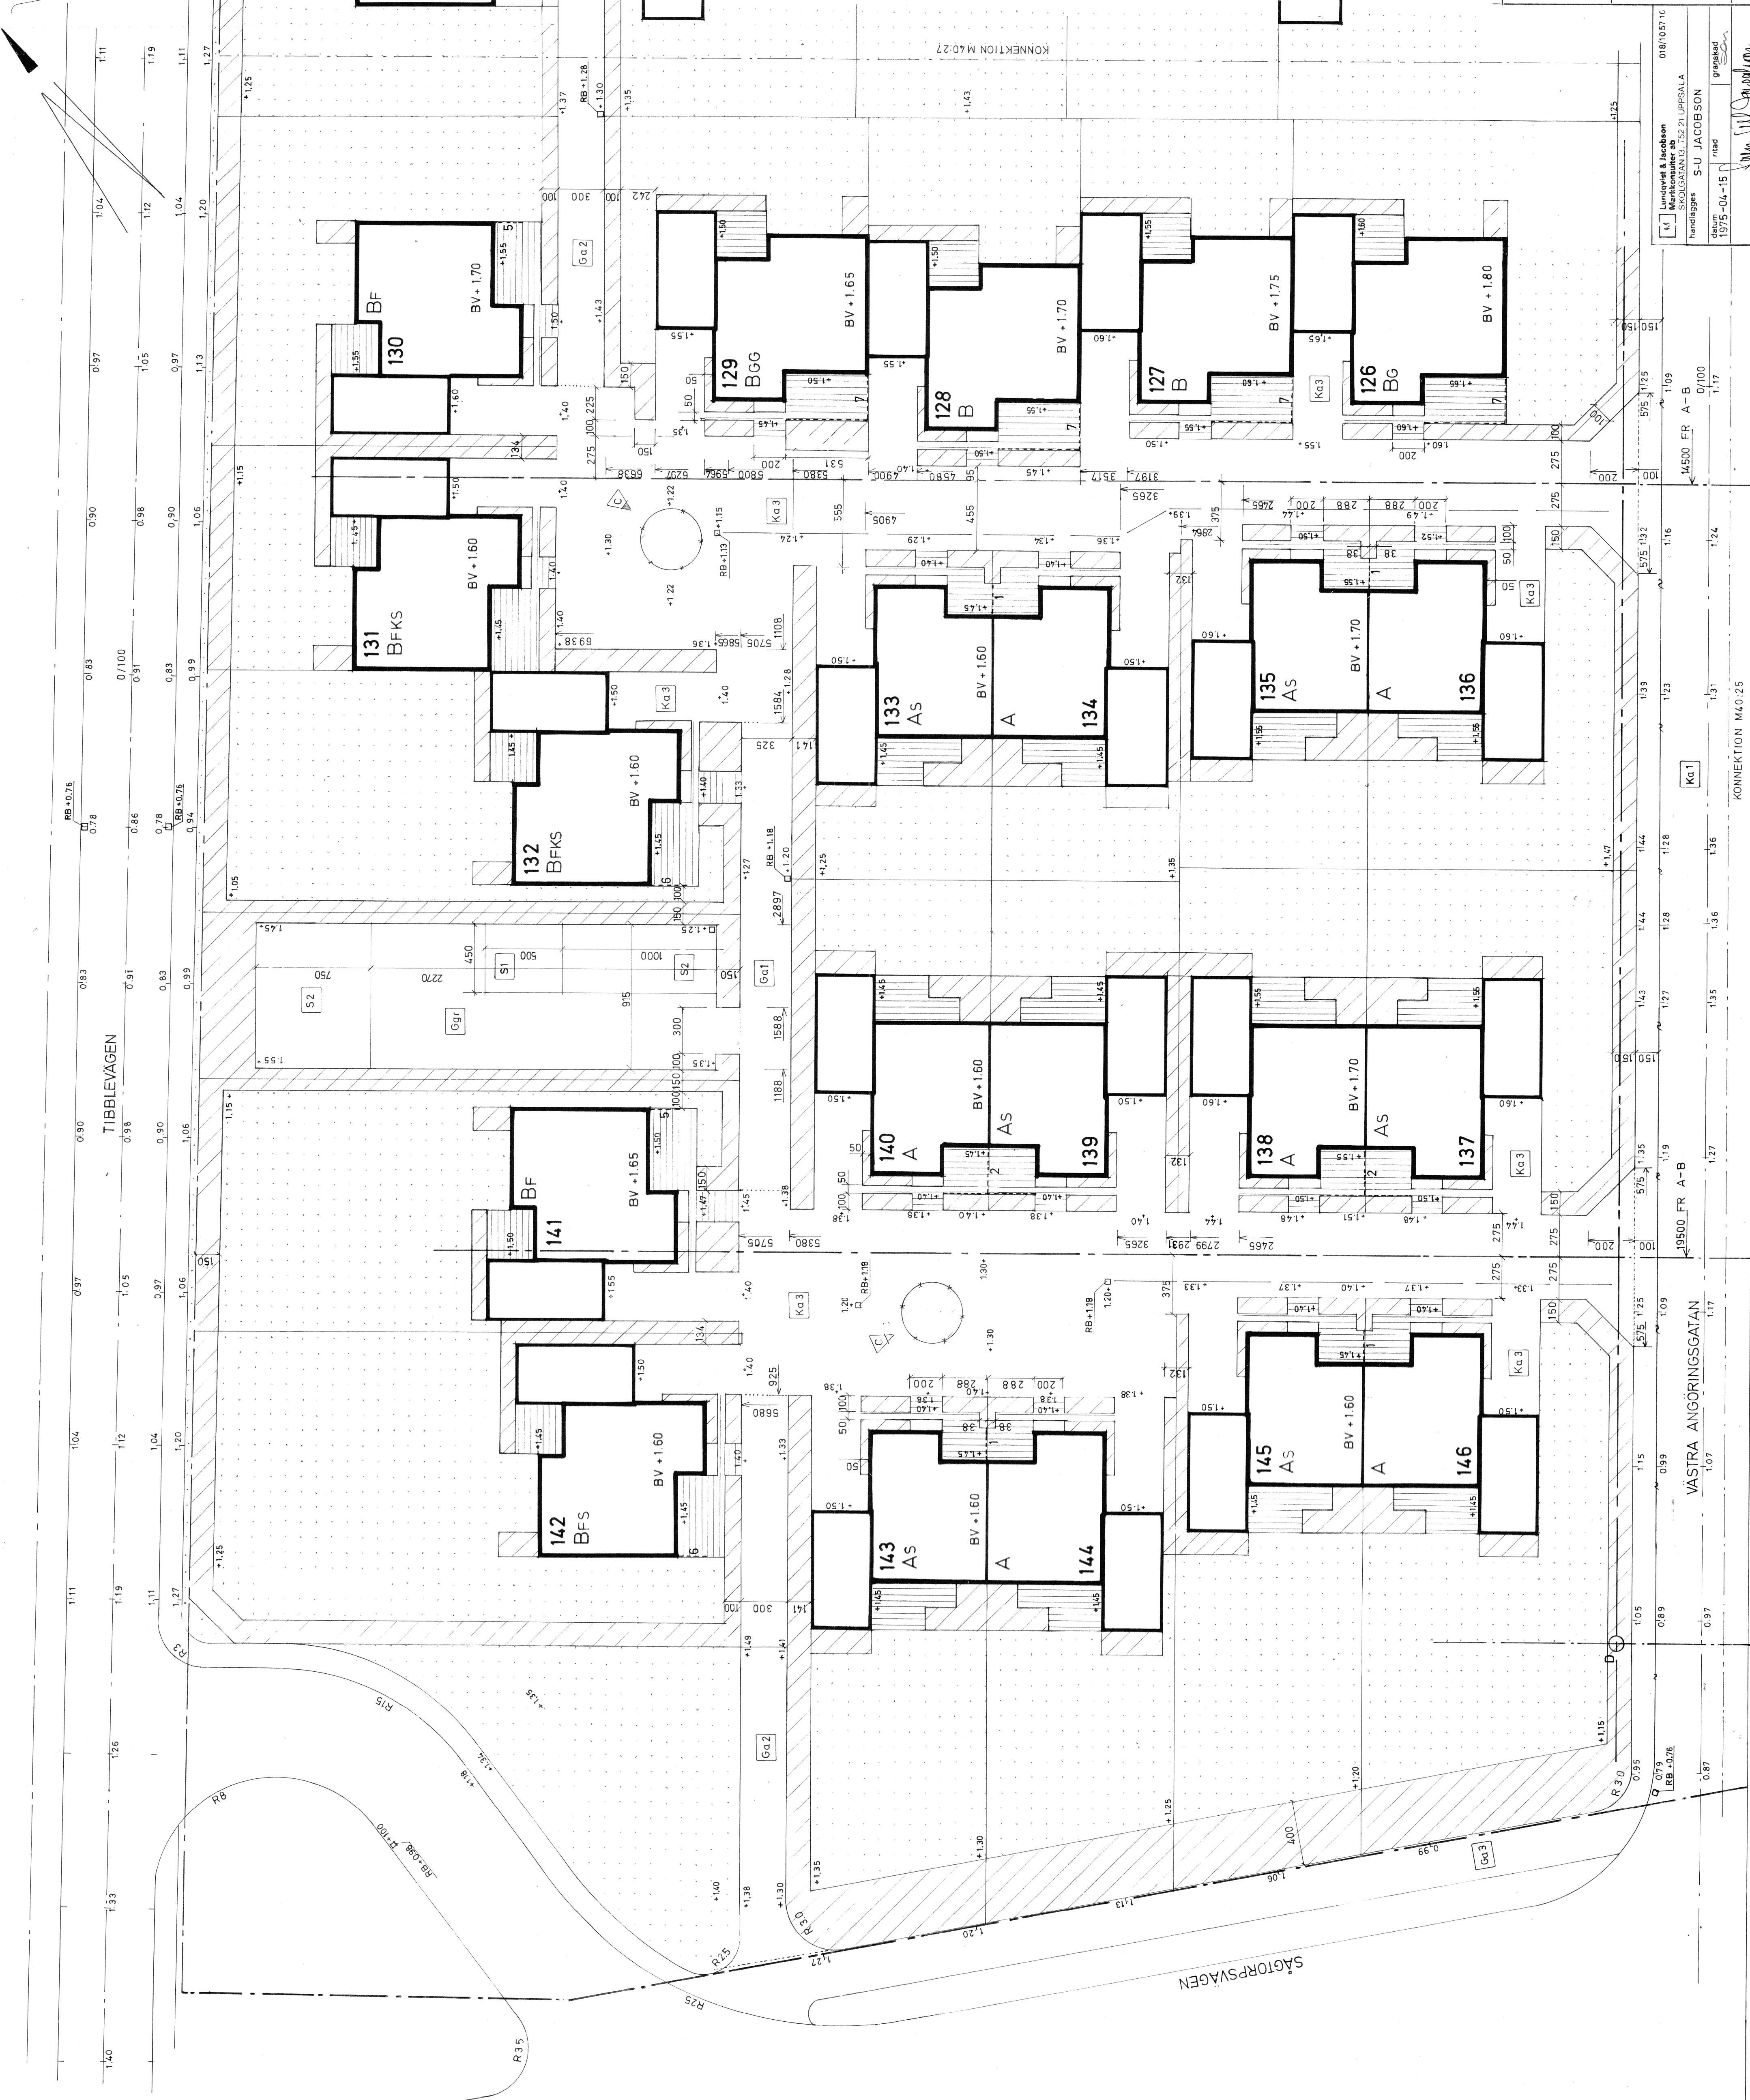

Lundqvist & Jacobson


handlaggare S-U JACOBSON

datum 1975-04-15

grupp

1:17

14500 FR A-B

07/100





