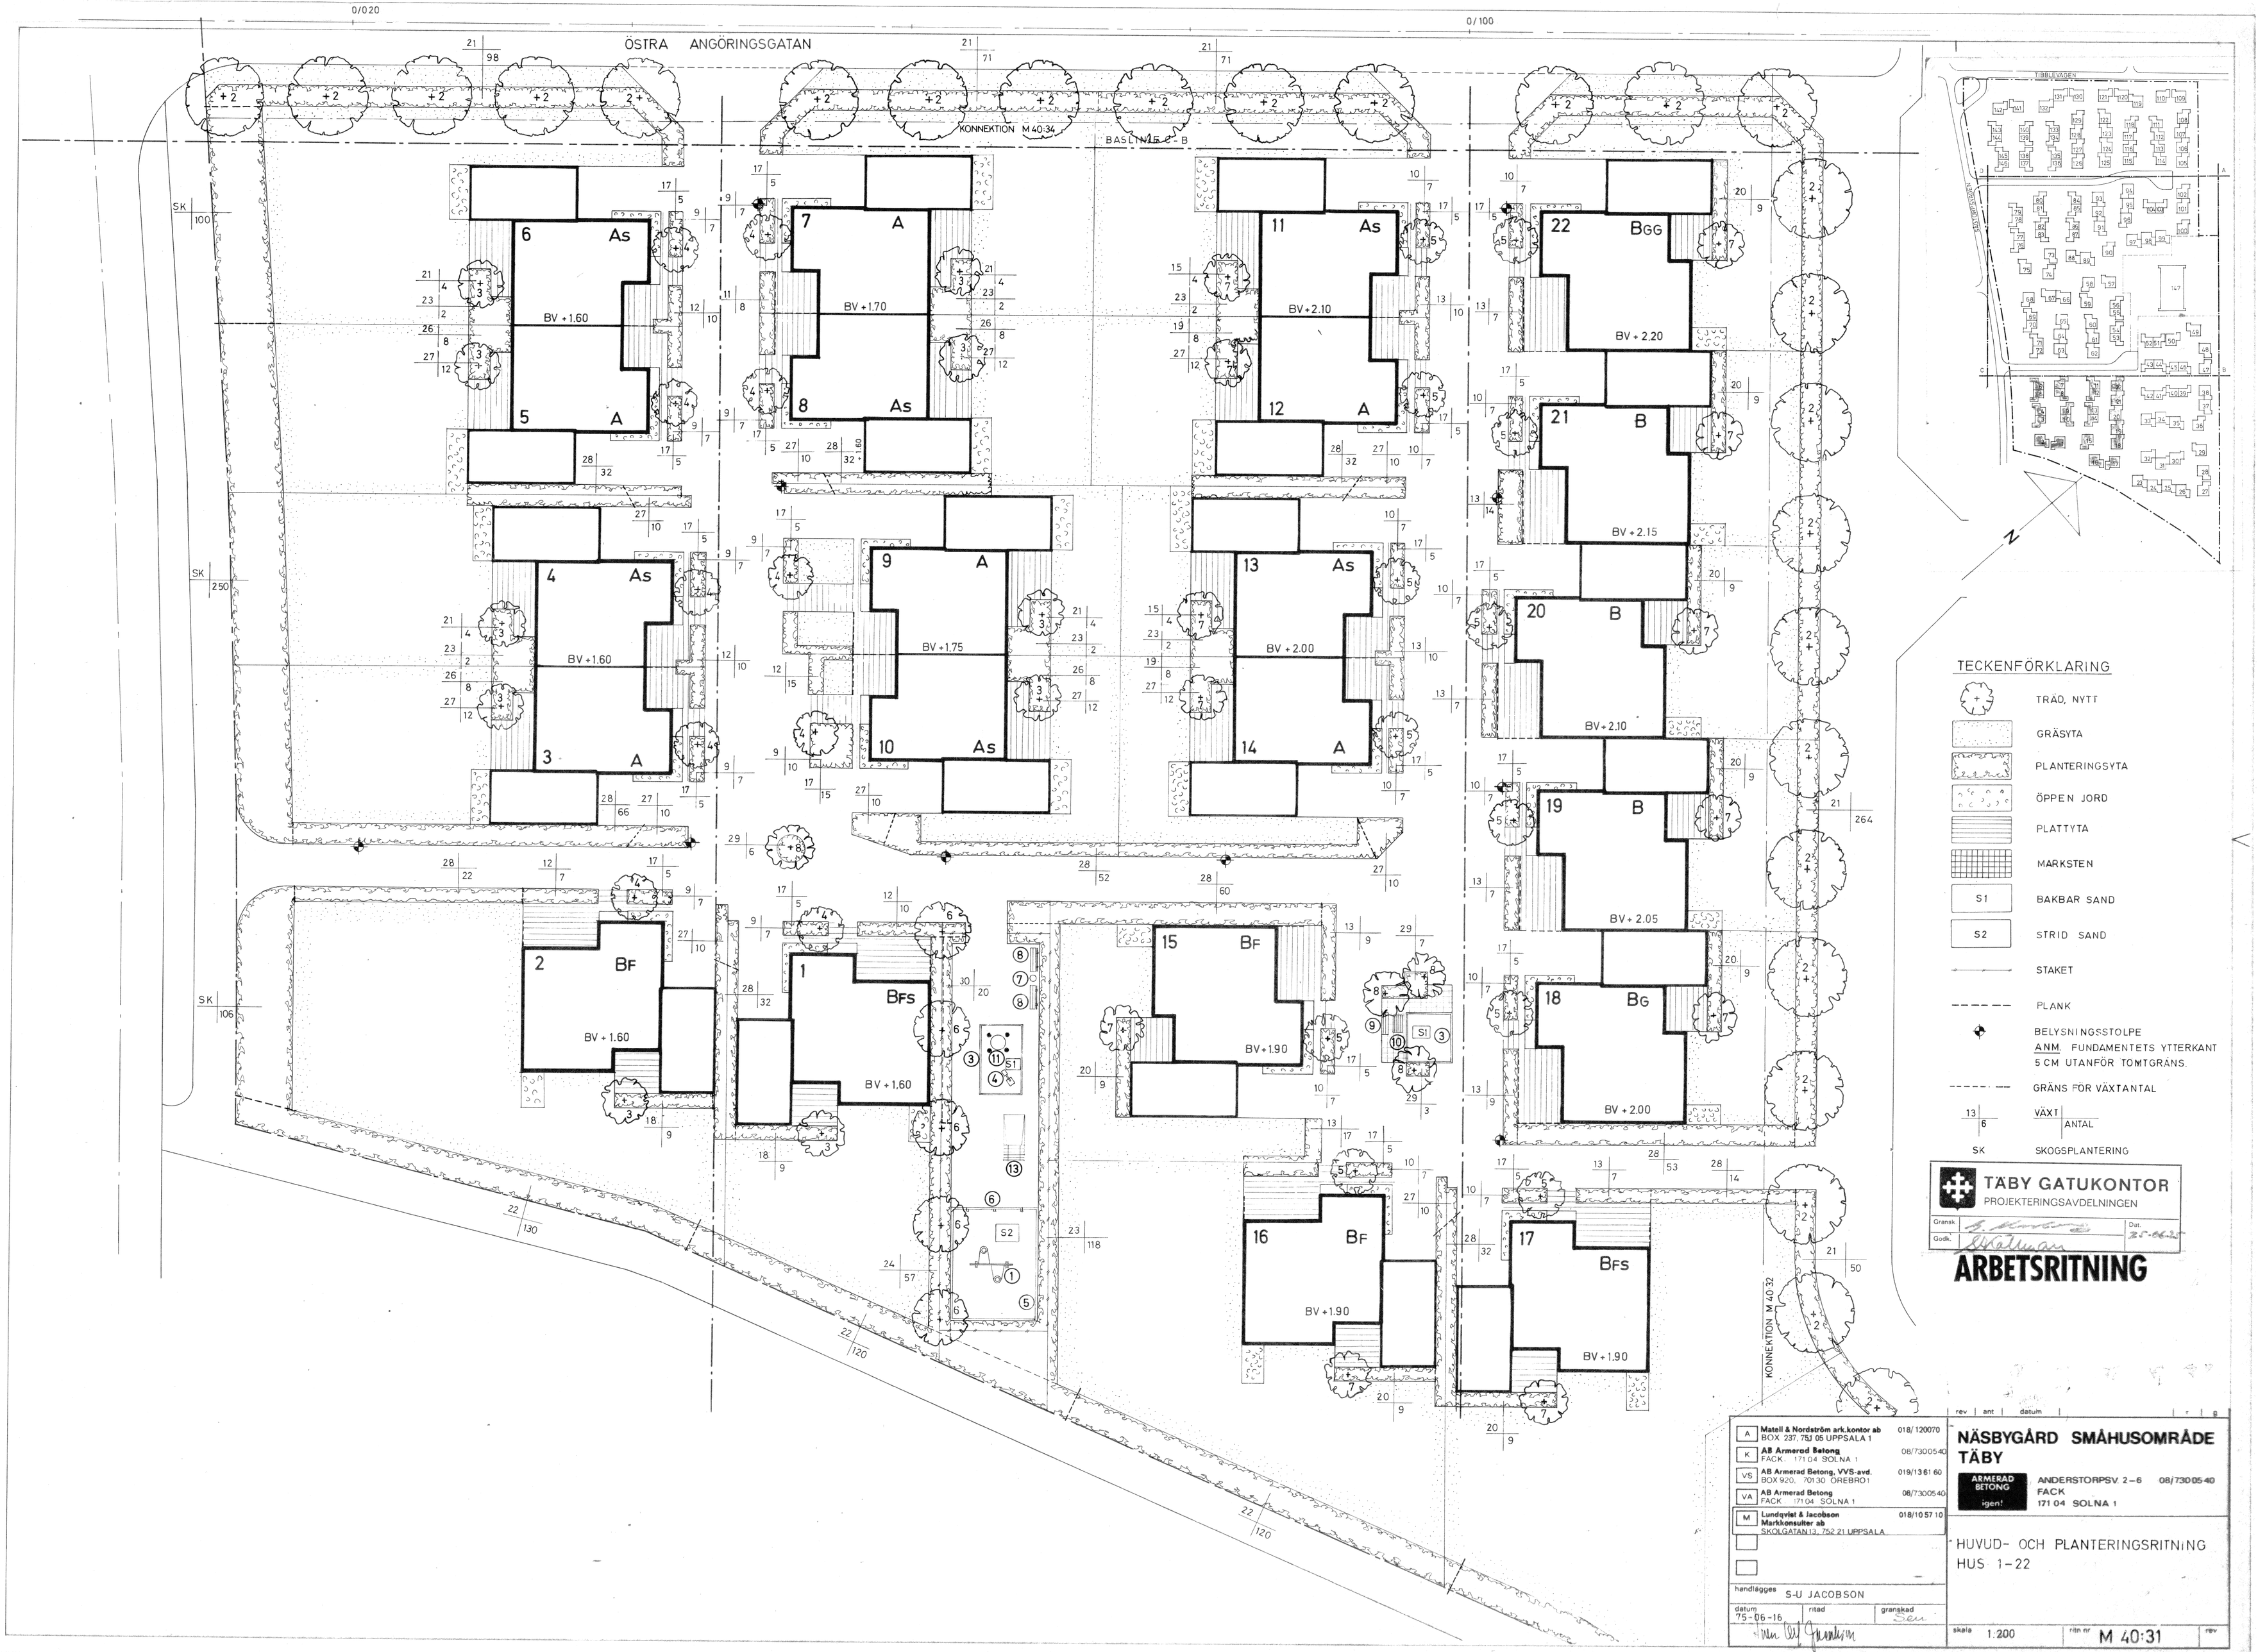
ÖSTRA ANGÖRINGSGATAN
KONNEKTION M 40:34
BASLINJE C - B
KONNEKTION M 40:32
TIBBLEVÄGEN
ANDERSTORPSVÄGEN
N
6 As BV +1.60
5 A
7 A BV +1.70
8 As
11 As BV +2.10
12 A
22 BGG BV +2.20
21 B BV +2.15
4 As BV +1.60
3 A
9 A BV +1.75
10 As
13 As BV +2.00
14 A
20 B BV +2.10
19 B BV +2.05
2 BF BV +1.60
1 BFS BV +1.60
15 BF BV +1.90
18 BG BV +2.00
16 BF BV +1.90
17 BFS BV +1.90
TECKENFÖRKLARING
TRÄD, NYTT
GRÄSYTA
PLANTERINGSYTA
ÖPPEN JORD
PLATTYTA
MARKSTEN
S1 BAKBAR SAND
S2 STRID SAND
STAKET
PLANK
BELYSNINGSSTOLPE
ANM. FUNDAMENTETS YTTERKANT 5 CM UTANFÖR TOMTGRÄNS.
GRÄNS FÖR VÄXTANTAL
VÄXT
ANTAL
SK SKOGSPLANTERING
TÄBY GATUKONTOR
PROJEKTERINGSAVDELNINGEN
Gransk.
Godk.
Dat.
ARBETSRITNING
A Matell & Nordström ark.kontor ab BOX 237, 753 05 UPPSALA 1 018/120070
K AB Armerad Betong FACK. 171 04 SOLNA 1 08/7300540
VS AB Armerad Betong, VVS-avd. BOX 920, 701 30 ÖREBRO 1 019/136160
VA AB Armerad Betong FACK. 171 04 SOLNA 1 08/7300540
M Lundqvist & Jacobson Markkonsulter ab SKOLGATAN 13, 752 21 UPPSALA 018/105710
handlägges S-U JACOBSON
datum 75-06-16
ritad
granskad
rev ant datum
NÄSBYGÅRD SMÅHUSOMRÅDE TÄBY
ARMERAD BETONG igen!
ANDERSTORPSV. 2-6 08/7300540
FACK
171 04 SOLNA 1
HUVUD- OCH PLANTERINGSRITNING
HUS 1-22
skala 1:200
ritn nr M 40:31
rev