

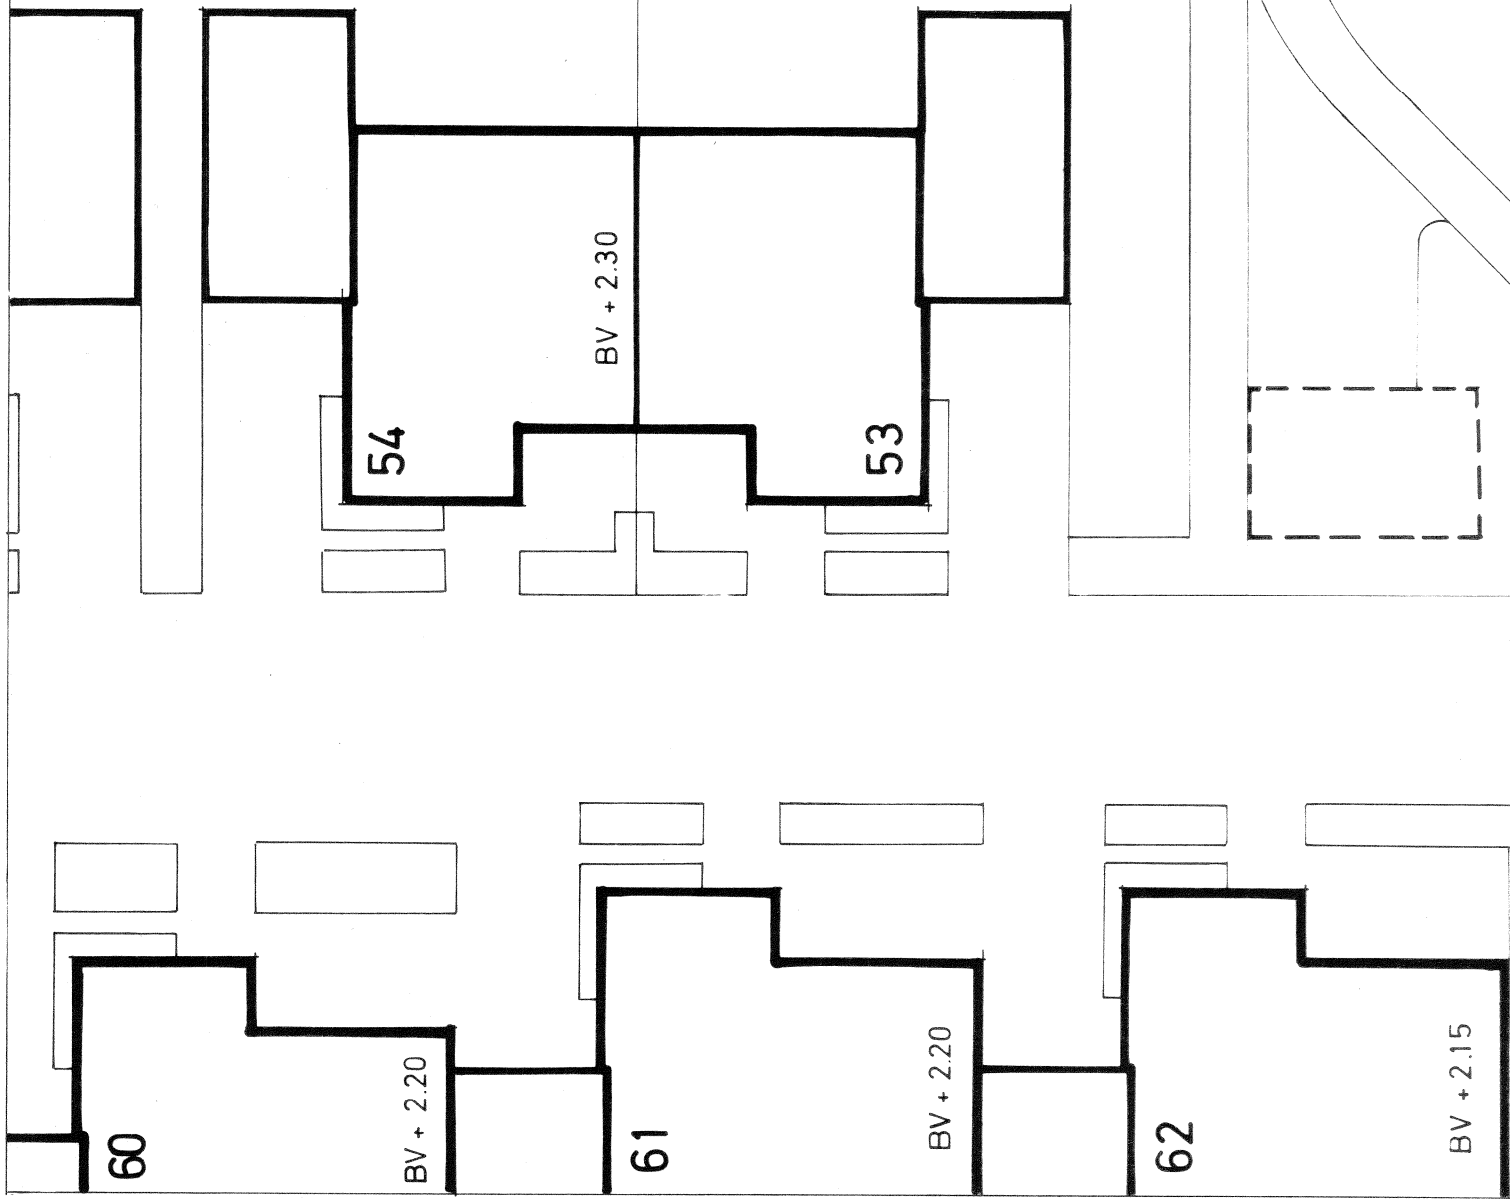


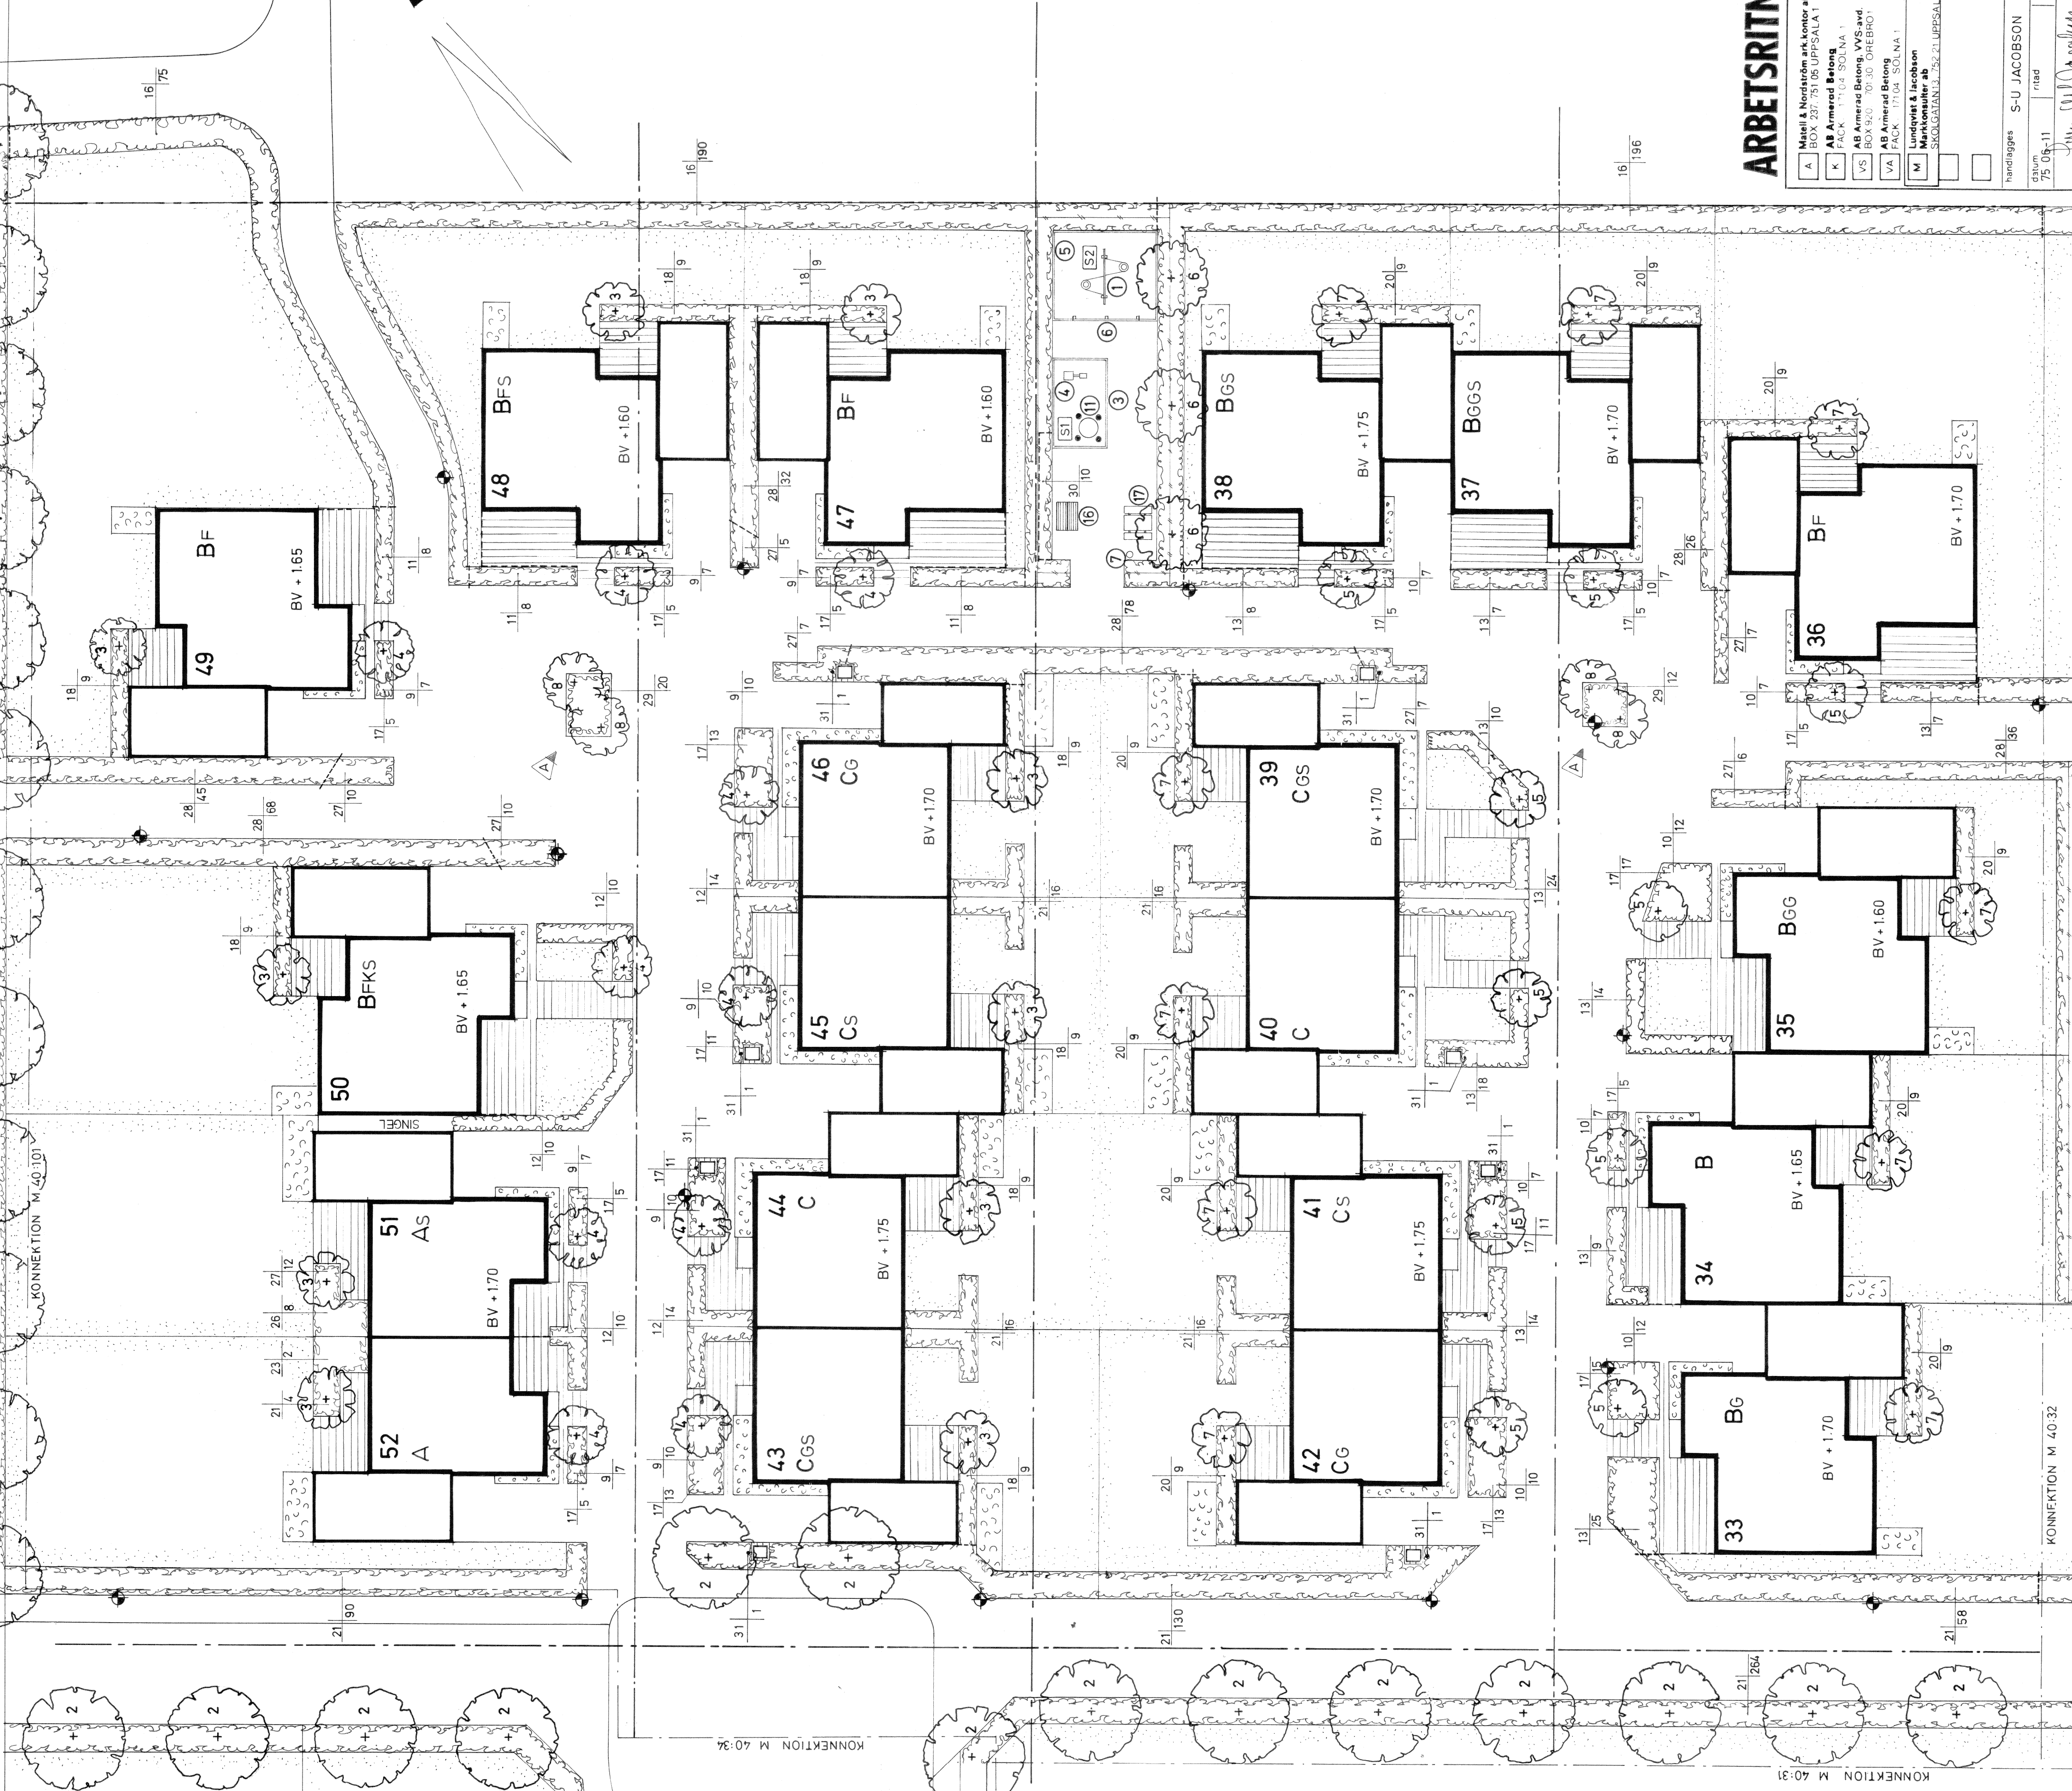

ÖSTRA ÅNGRINGSGATAN

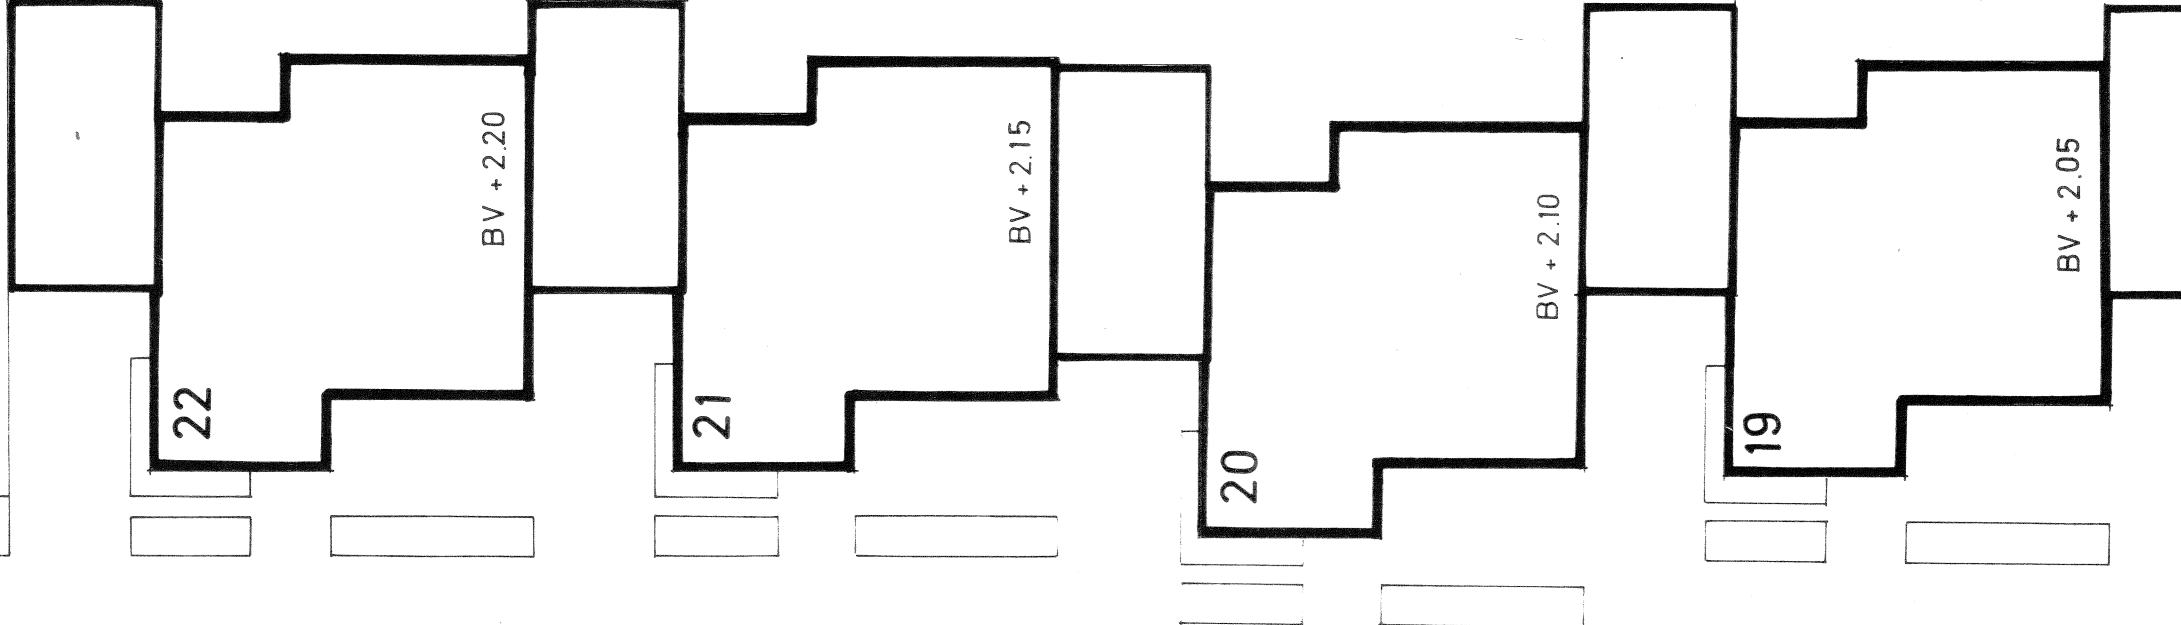

TECKENFÖRKLARING

- TRÄD NYTT
- GRÄSYTA
- PLANTERINGSYTA
- ÖPPEN JORD
- PLATTYTA
- MARKSTEN
- BAKBAR SAND
- STRID SAND
- STAKET
- PLANK
- BELYSNINGSTOLPE
- ANM. FUNDAMENTETS YTTERRÄNT
- 5 CM UTANFÖR TOMTGRÄNS
- GRÄNS FÖR VÄXTANTAL
- VÄXT
- ANTAL

TÄBY GATUKONTOR

PROJEKTERINGSÄVDDELNINGEN

Gransat

Godkänt

Dat

ARBETSRTNING

A	Mörel & Nilsdotter Arkitekt ab	018 100070
K	AB Amersad Betong	08 7300546
V	AB Amersad Betong, VGS-avd	019 136160
VA	AB Amersad Betong, VGS-avd	08 7300546
M	Lundqvist & Jacobson	018 105710

NÄSBYGÅRD SMÅHUSOMRÅDE

TÄBY

ANDERSTORPSV 2-6

08/730 05 40

FACK

17104 SOLNA 1

gent

HUVUD- OCH PLANTERINGSRTNING

HUS 33-52

Handlaggare

S-U JACOBSON

75 105-11

ritad

granskad

skall

1:200

1:100

M:40:33

1:100