


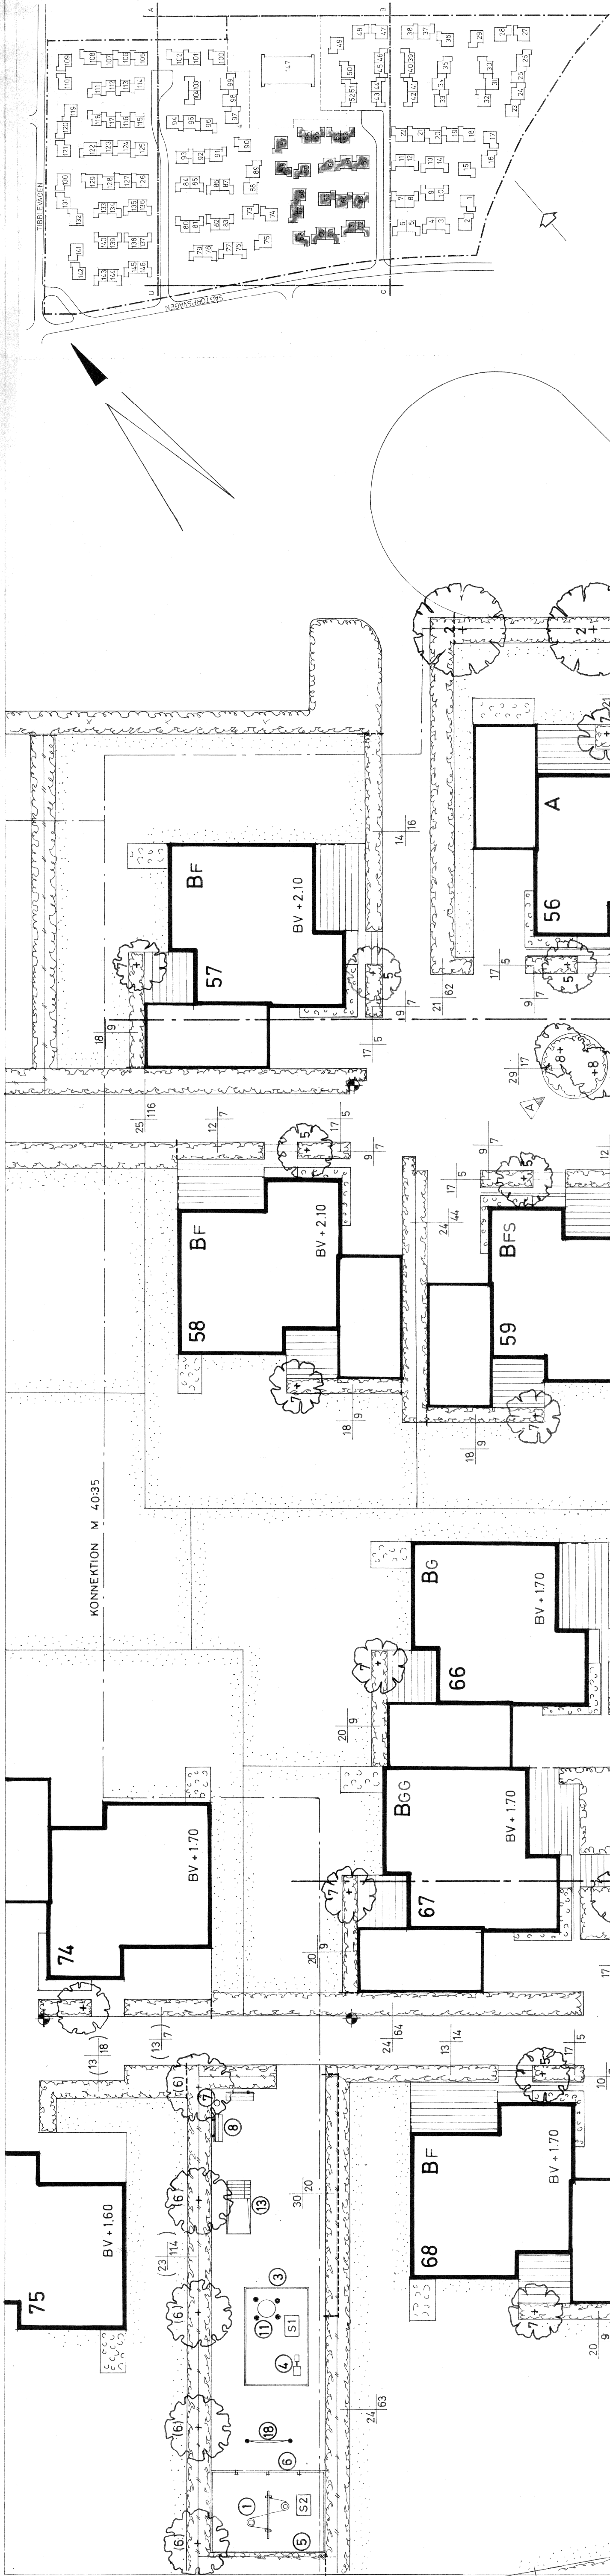

TECKENFÖRKLARING

- TRÄD NYTT
- GRÄSYTA
- PLANTERINGSYTA
- ÖPPEN JORD
- PLATTYTA
- MARKSTEN
- BAKBAR SAND
- STRID SAND
- STAKET
- PLANK
- BELYSNINGSTOLPE
- ANM: FUNDAMENTETS YTERKANT 5 CM UTANFÖR TOMTGRÄNS.
- GRÄNS FÖR VÄXTANTAL
- VÄXT
- ANTAL
- SKOGSPLANTERING

TÄBY GATUKONTOR
PROJEKTERINGSAVDELNINGEN

Gransk: *[Signature]* Datum: *[Date]*
Godk: *[Signature]*

ARBETSITNING

A	018/100070
K	08/73005-40
V	019/136160
VA	08/73005-40
M	018/105710

NÄSBYGÅRD SMÅHUSOMRÅDE
TÄBY
AMERAD BETONG
ANDERSTORPSV 2-6
FACK
171 04 SOLNA 1

HUVUD OCH PLANTERINGSRITNING
HUS 53-72