


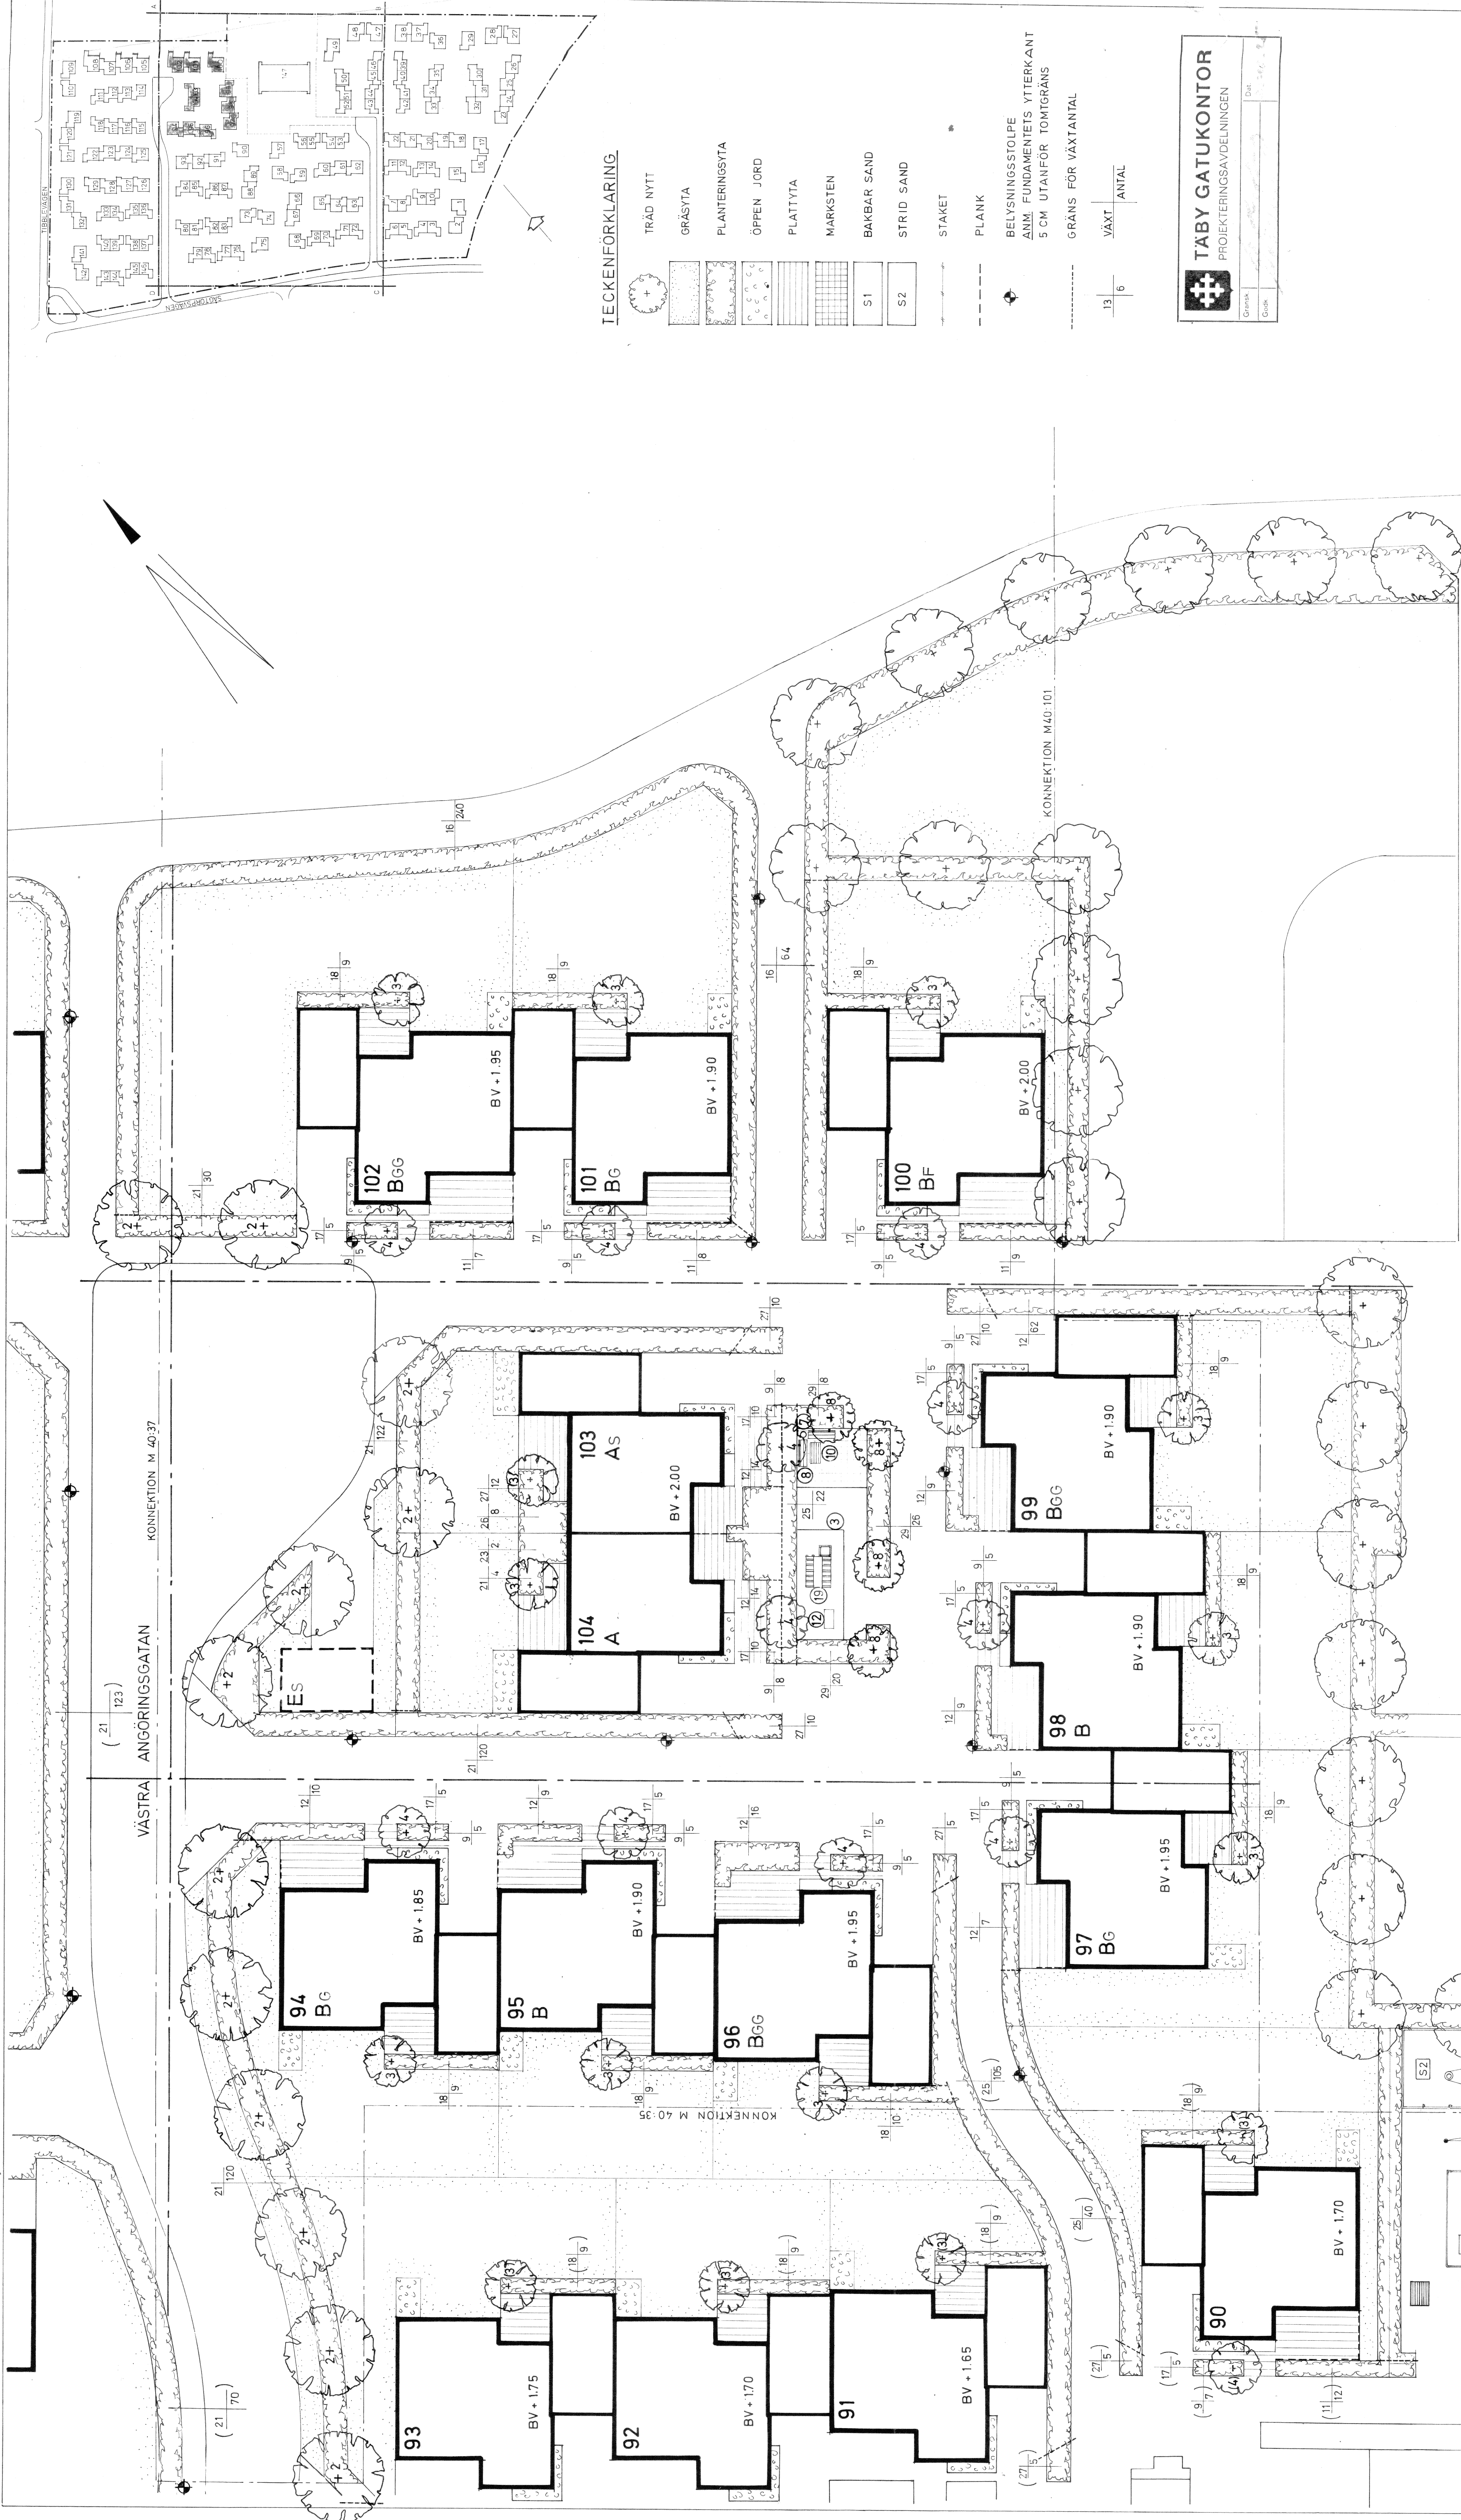

TECKENFÖRKLARING

- TRÄD NYTT
- GRÄSYTA
- PLANTERINGSYTA
- ÖPPEN JORD
- PLATTYTA
- MARKSTEN
- BAKBAR SAND
- STRID SAND
- STAKET
- PLANK
- BELYSNINGSTOLPE
- ANM. FUNDAMENTETS YTTERRÄNS
- 5 CM UTANFÖR TOMTGRÄNS
- GRÄNS FÖR VÄXTANTAL

TABY GATUKONTOR
PROJEKTERINGSÄVDENLINGEN

Gravsk. Gårsk. Dato

ARBETSRTNING

Matsell & Nordström ark.kontor ab	018/100070
A BOX 237, 751 05 UPPSALA 1	08/73005-40
K AB Armerad Betong	08/73005-40
V AB Armerad Betong, VVS-avd	019/1361 66
VS BOX 920, 701 30 ÖREBRO 1	08/73005-40
VA AB Armerad Betong	08/73005-40
M FACK 171 04 SOLNA 1	018/105710
Lundqvist & Jacobson	
SKOLGATAN 13, 752 21 UPPSALA	
Handlaggare S-U JACOBSON	
Datum 75-06-16	ritad
granskad	
Skala 1:200	rit nr
rev	M 40:36

NÄSBYGÅRD SMAHUSOMRÅDE
TÅBY
ANDERSTORPSV 2-6 08/73005-40
FACK 171 04 SOLNA 1
HUVUD- OCH PLANTERINGSRITNING
HUS 94-104