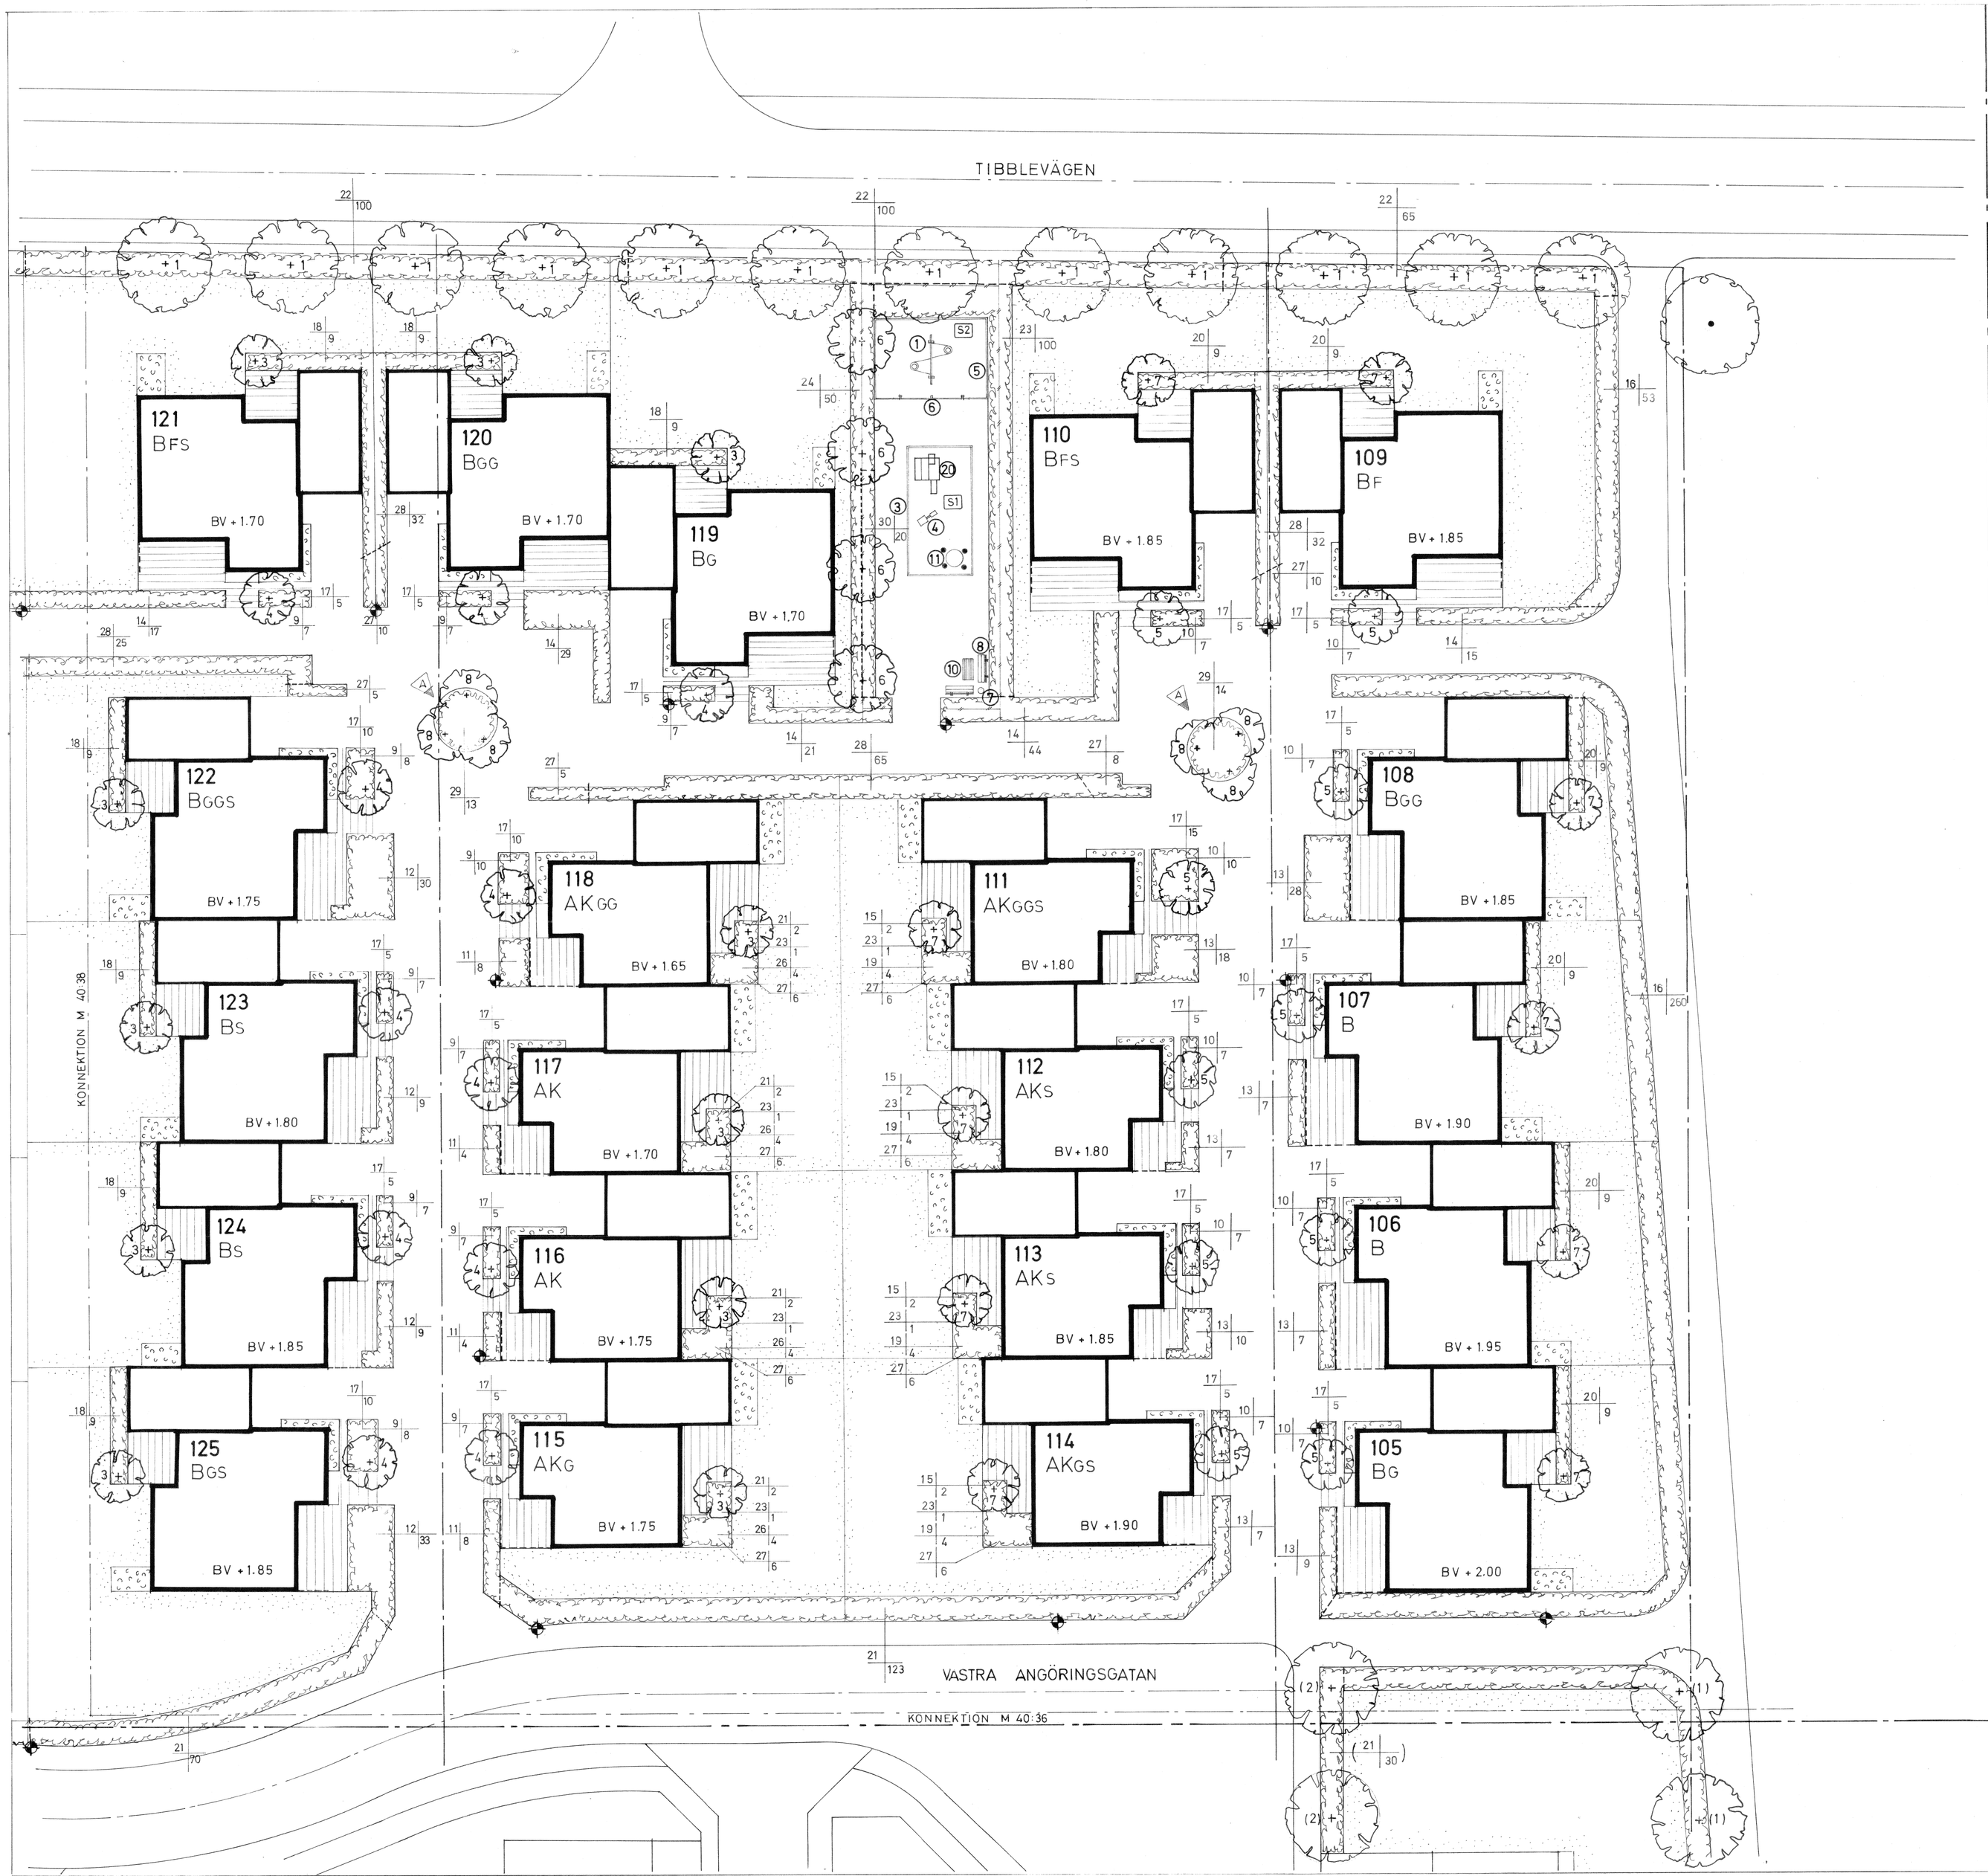

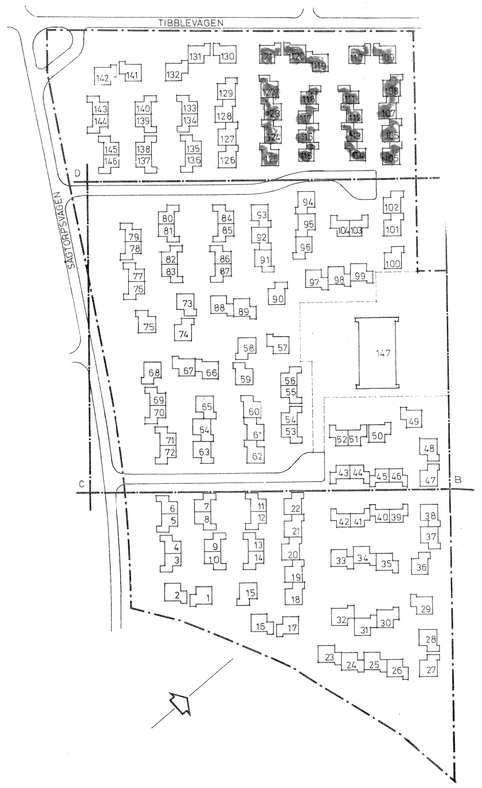

TECKENFÖRKLARING

- TRÄD BEF.
- TRÄD NYTT
- GRÄSYTA
- PLANTERINGSYTA
- ÖPPEN JORD
- PLATTYTA
- MARKSTEN
- S1 BAKBAR SAND
- S2 STRID SAND
- STAKET
- PLANK
- BELYSNINGSSTOLPE ANM. FUNDAMENTETS YTTERKANT 5 CM UTANFÖR TOMTGRÄNS.
- GRÄNS FÖR VÄXTANTAL
- 13 / 6 VÄXT / ANTAL

TÄBY GATUKONTOR
PROJEKTERINGSAVDELNINGEN
Granskad
Godk.
Dat.

ARBETSRITNING

A | 76-11-10 | TORGEN
rev | ant | datum | r | g

A	**Matell & Nordström ark.kontor ab** BOX 237, 751 05 UPPSALA 1	018/120070
K	**AB Armerad Betong** FACK 171 04 SOLNA 1	08/7300540
VS	**AB Armerad Betong, VVS-avd.** BOX 920 701 30 ÖREBRO 1	019/136160
VA	**AB Armerad Betong** FACK 171 04 SOLNA 1	08/7300540
M	**Lundqvist & Jacobson Markkonsulter ab** SKOLGATAN 13, 752 21 UPPSALA	018/105710

handlagges S-U JACOBSON
datum 75-06-16 | ritad | granskad

NÄSBYGÅRD SMÅHUSOMRÅDE TÄBY

ARMERAD BETONG igen!
ANDERSTORPSV. 2–6 08/7300540
FACK
171 04 SOLNA 1

HUVUD- OCH PLANTERINGSRITNING
HUS 105 – 125

skala 1:200 | ritn nr M 40:37 | rev A