


TIBBLEVAGEN

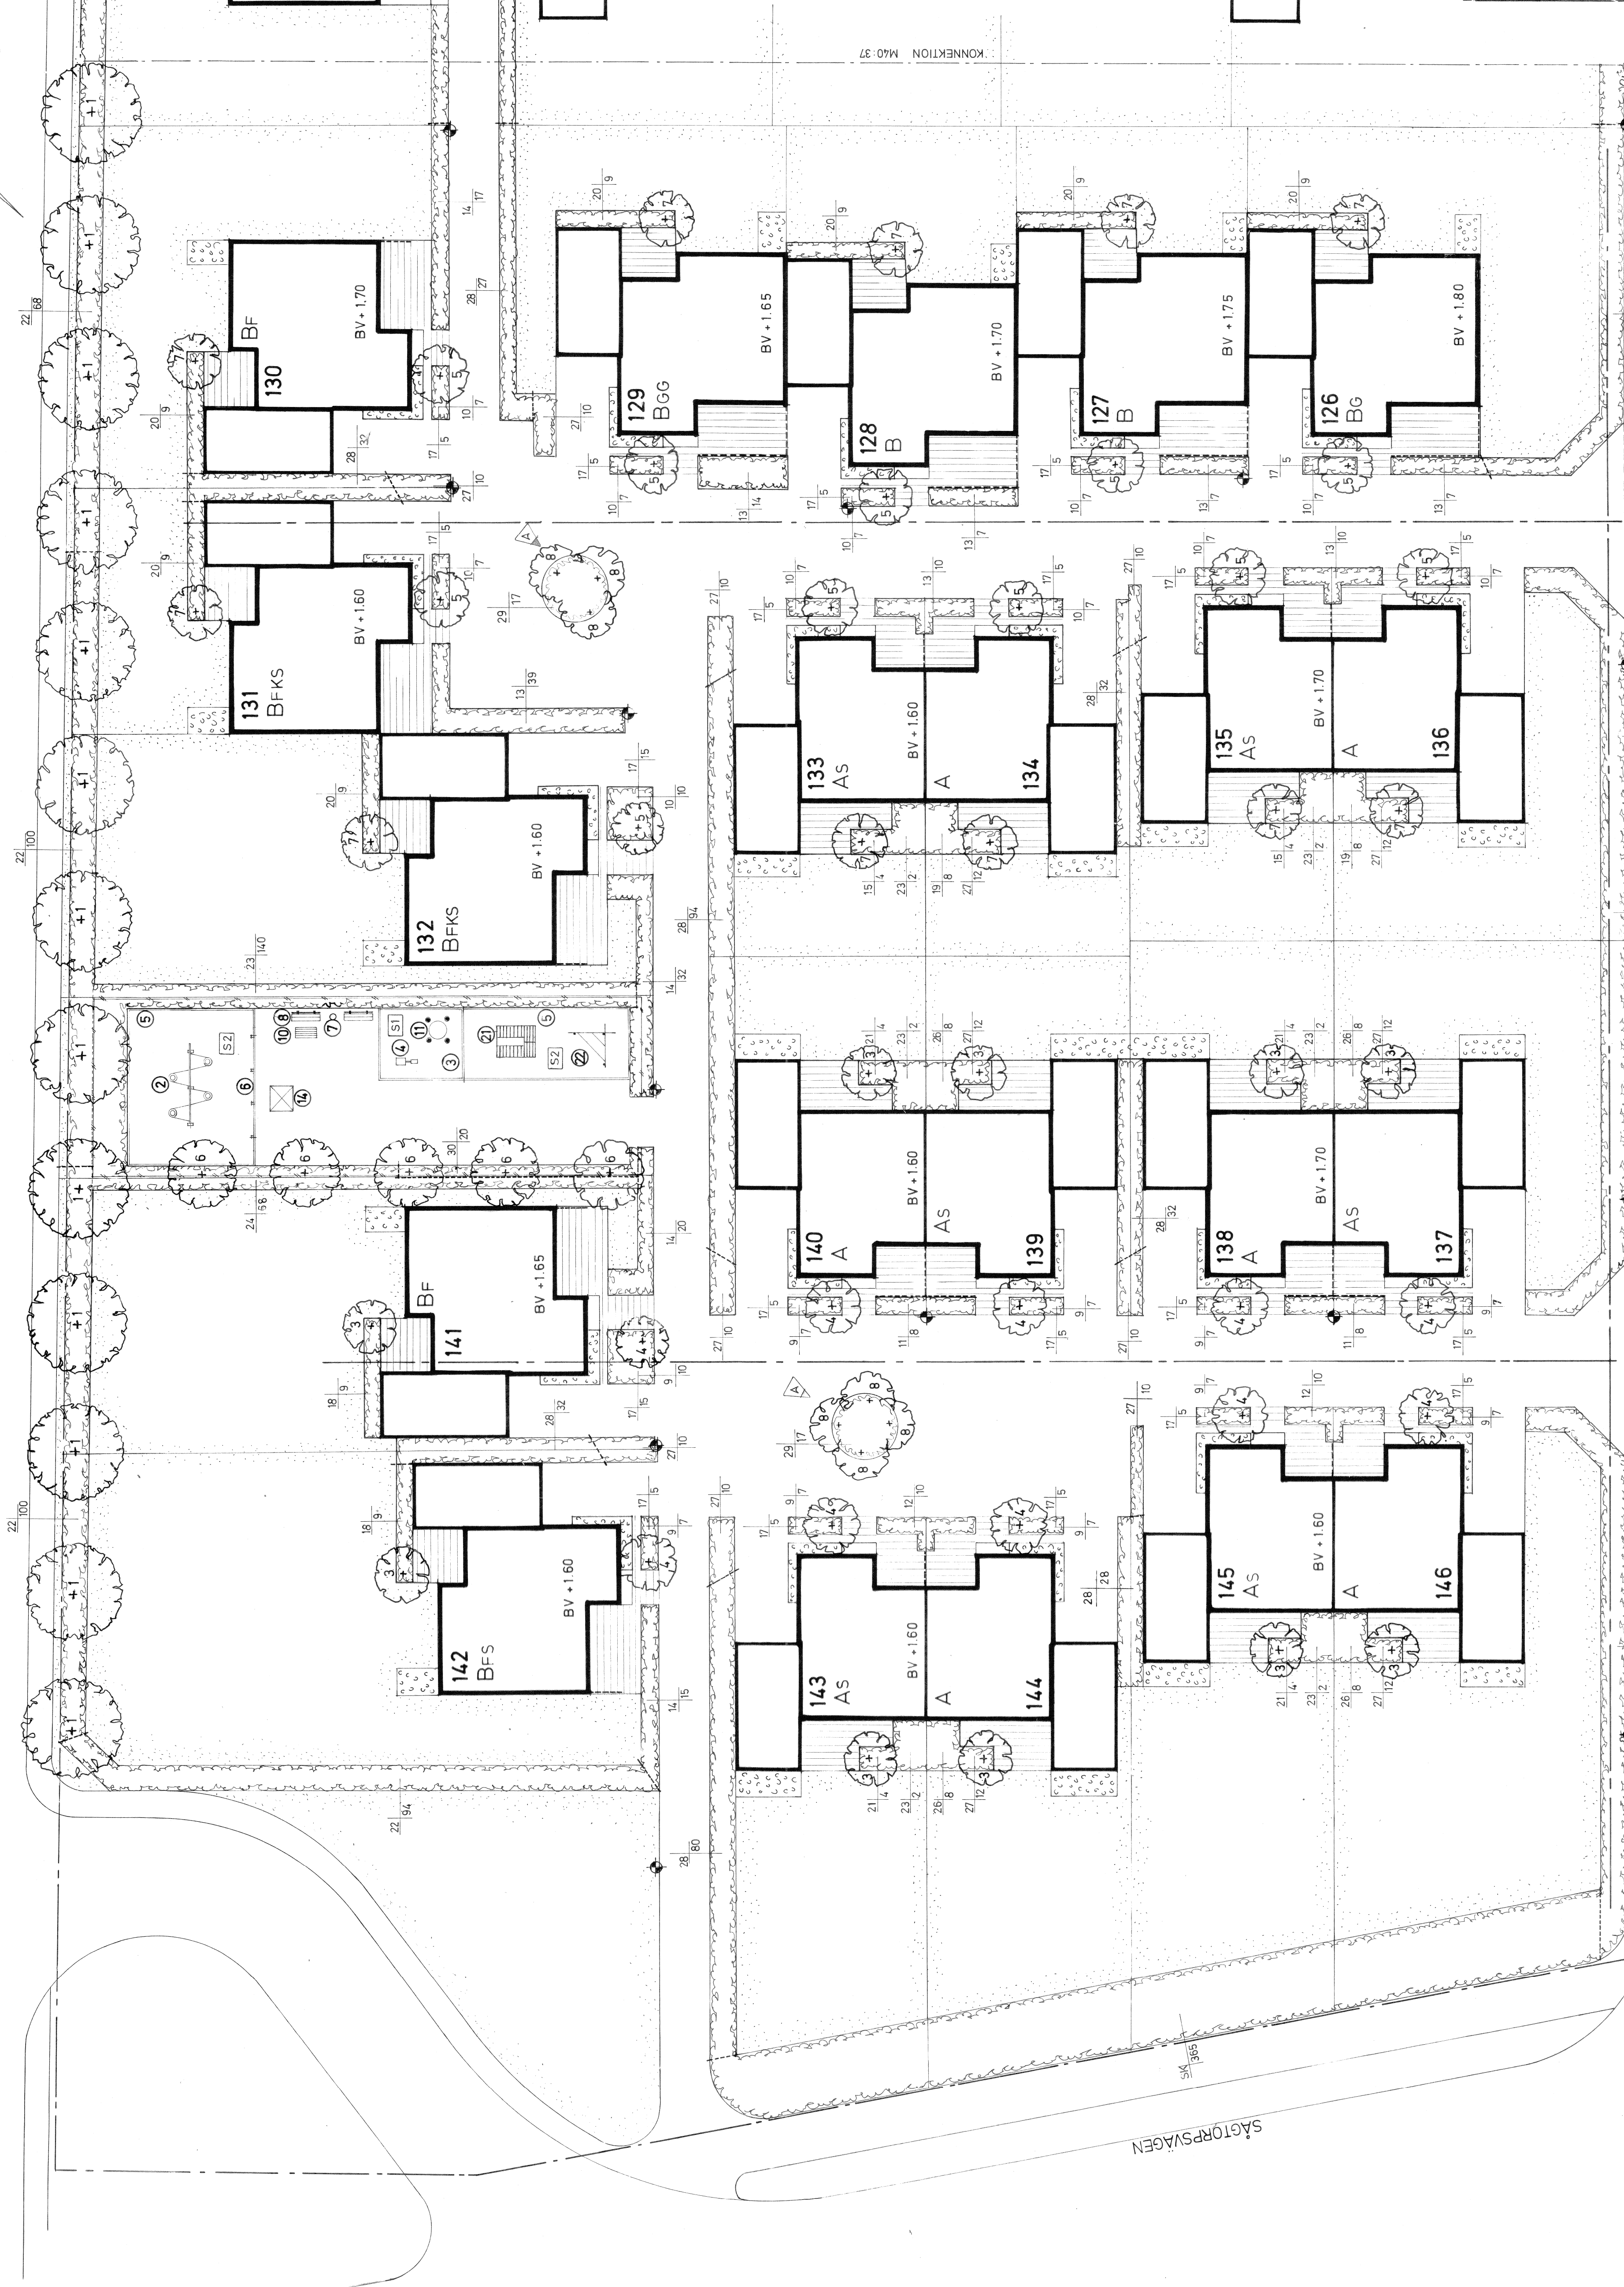

TECKENFÖRKLARING

- TRÄD NYTT
- GRÄSYTA
- PLANTERINGSYTA
- ÖPPEN JORD
- PLATTYTA
- MARKSTEN
- BAKBAR SAND
- STRID SAND
- STAKET
- PLANK
- BELYSNINGSTOLPE
- ANIM. FUNDAMENTIETS YTERKANT
- 5 CM UTANFÖR TOMTGRÄNS
- GRÄNS FÖR VÄXTANTAL

13	6	VÄXT	ANTAL
SK			

SKOGSPLANTERING

TÅBY GATUKONTOR

PROJEKTERINGSAVDELNINGEN

Görsk

Görsk

Dat

ARBETSRTNING

A rev ant 76-11-10 TORGÉN datum

NÄSBYGÅRD SMAHUSOMRÅDE

TÅBY

ANDERSTORPSV 2-6 08/73005 40

ANDERSTORPSV 2-6 08/73005 40

ANDERSTORPSV 2-6 08/73005 40

ANDERSTORPSV 2-6 08/73005 40

HUVUD- OCH PLANTERINGSRTNING

HUS 126-146