


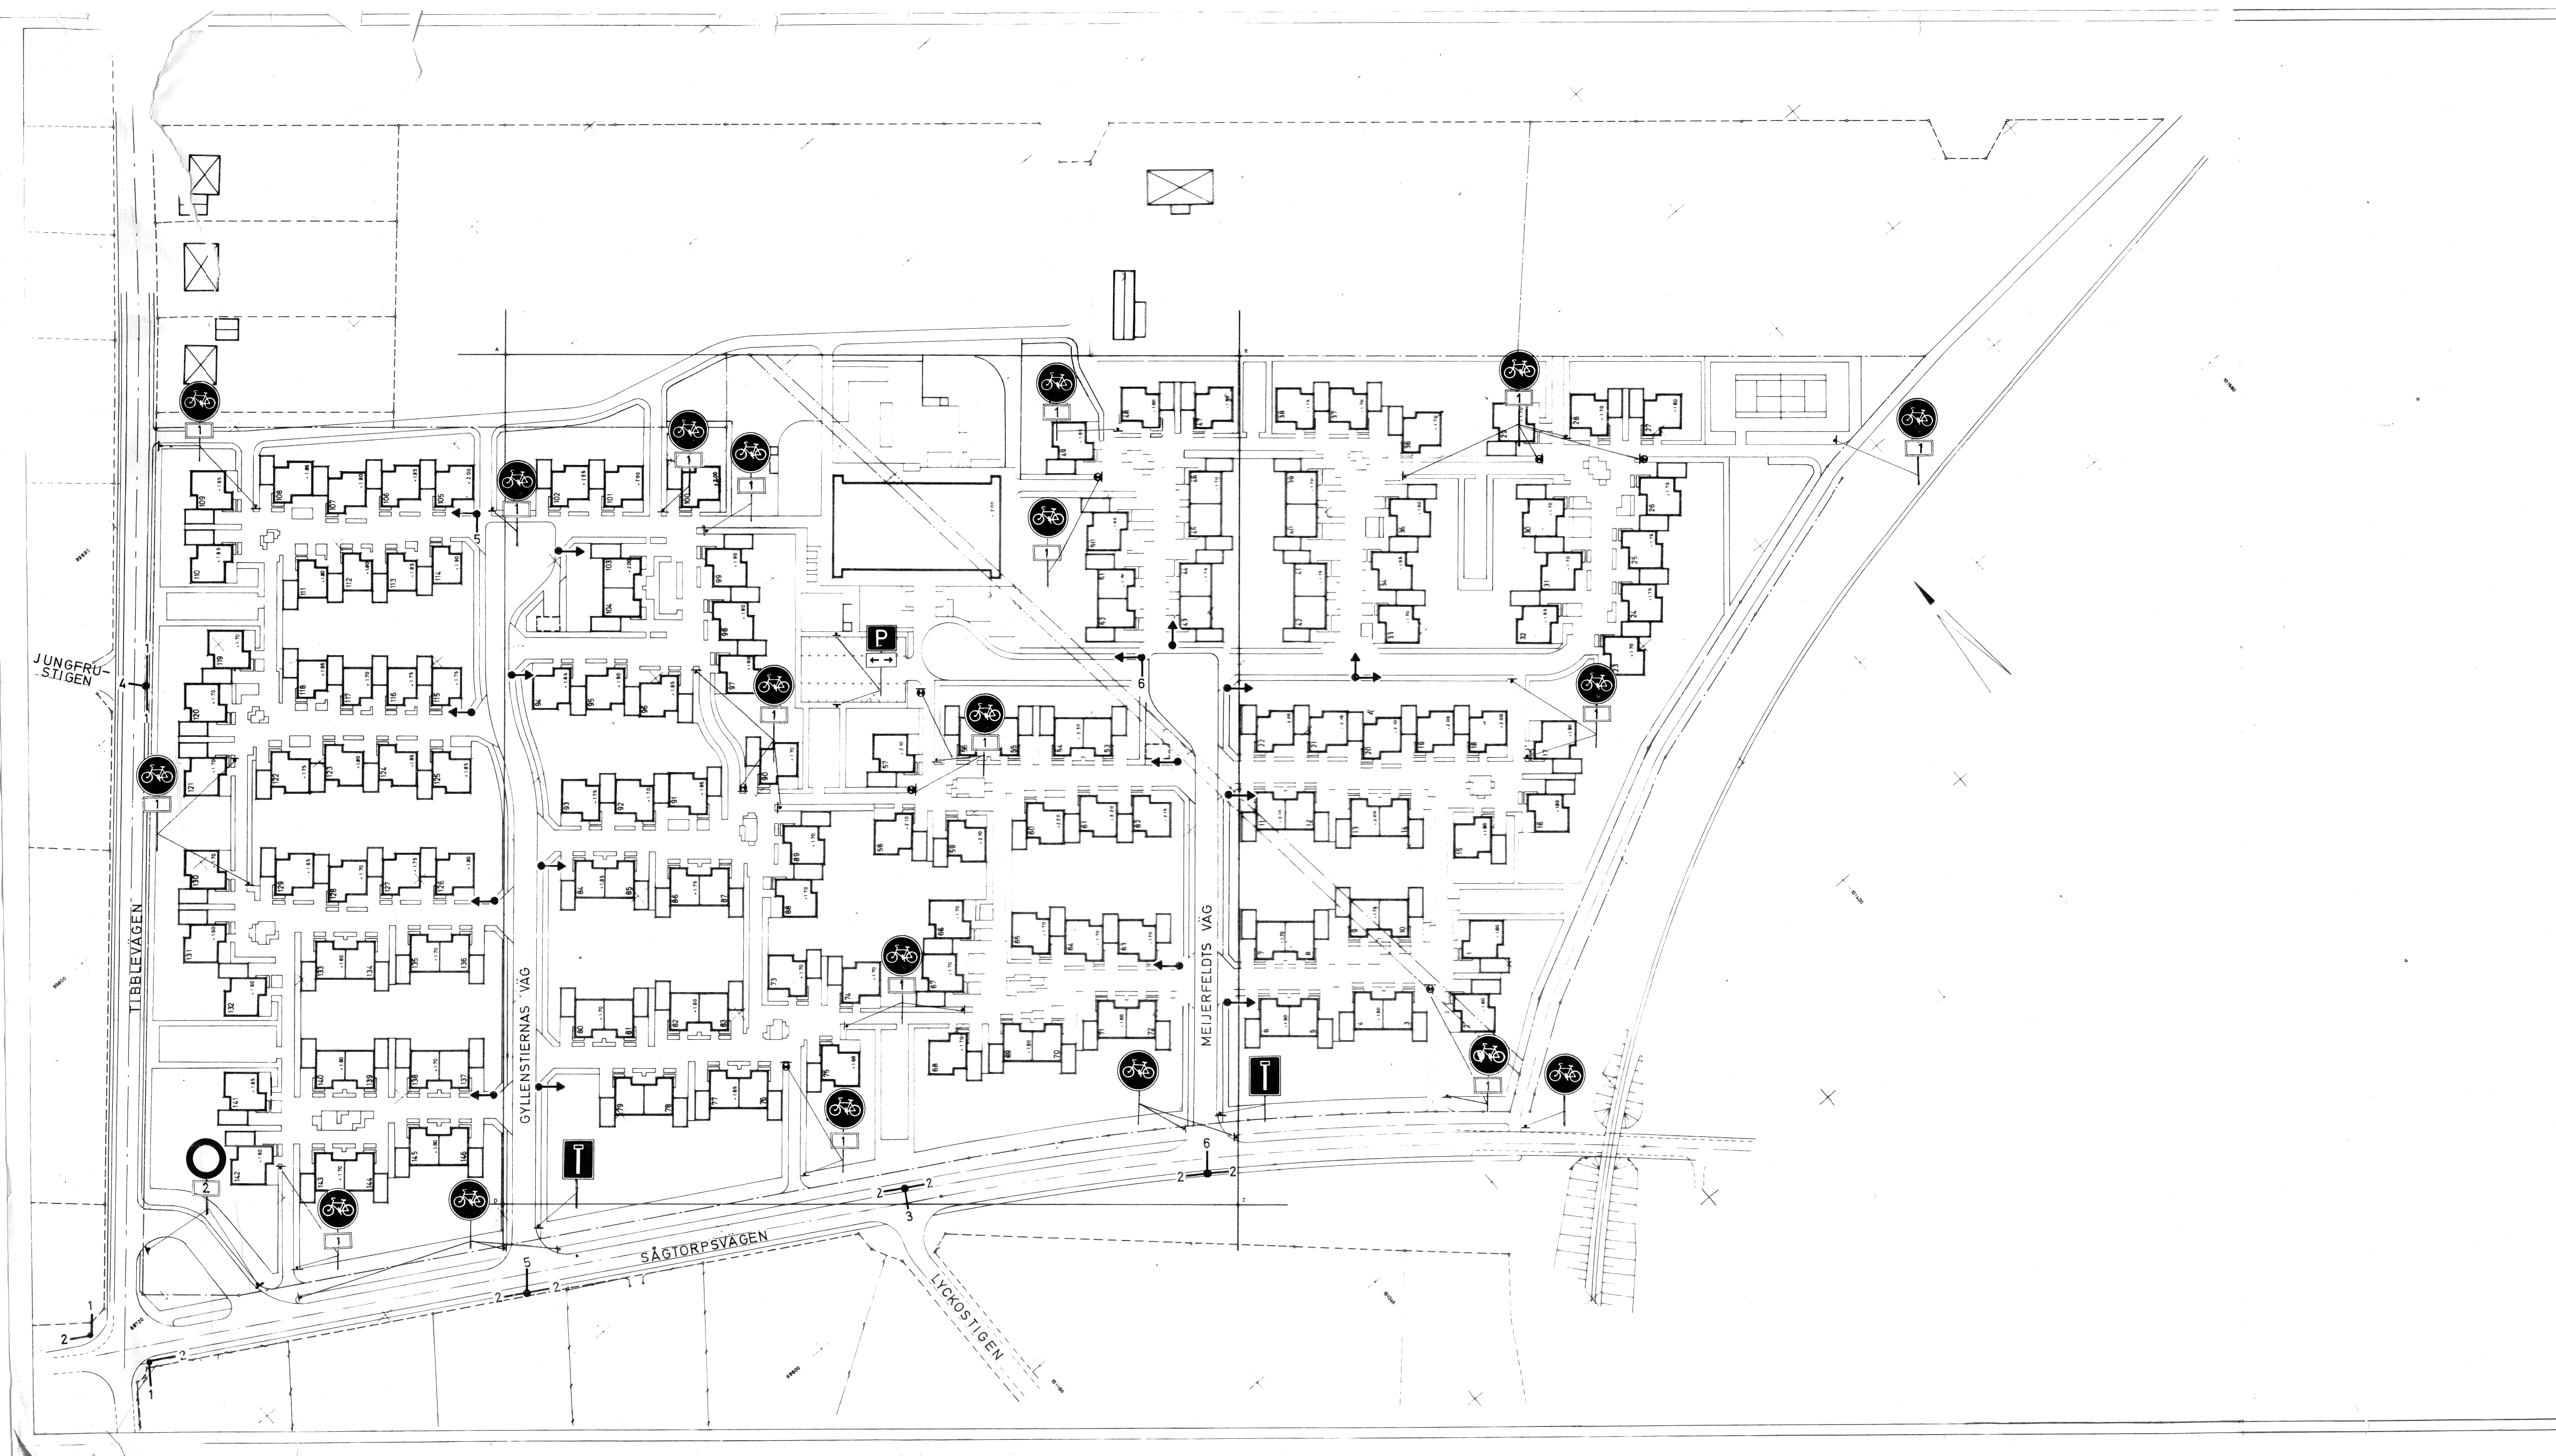

TECKENFÖRKLARING

 FIG. 113 "FÖRBJUDEN CYKEL- OCH MOPEDBANA"

 FIG. 50 "FORDONSTRAFIK FÖRBJUDEN"

 FIG. 131 "PARKERING"

 FIG. 128 "ÅTERVÄNDSGATA"

 TILLÄGGSTAVLA "EJ MOPED"

 TILLÄGGSTAVLA "GÄLLER EJ BUSS I LINJETRAFIK"

 GATUNAMNSKYLTA,
TEXT 60/44
1. TIBBLEVÄGEN
2. SÄGTORPSVÄGEN
3. LYCKOSTIGEN
4. JUNGFRUSTIGEN
5. NAMNLOS GATA (VÄ ANGÖRINGSGATAN)
6. NAMNLOS GATA (ÖA ANGÖRINGSGATAN)

 HÄNVISNINGSKYLTA

 VÄGMÄRKE PÅ VÄGMÄRKESSTOLPE

 VÄGMÄRKE PÅ BELYSNINGSSTOLPE

ARBETSRITNING

A 75 08 25 KOMPL. GATUNAMN	
rev ant datum	
NÄSBYGÅRD SMÅHUSOMRÅDE TÄBY	
ARMERAD BETÖNG ANDERSTORPSV 2-6 08/7300540 FACK 171 04 SOLNA 1 igen!	
TRAFIKMÄRKESPLAN	
skala 1:1000 M90:01 rev A	
handlägges S.-U JACOBSON	
datum 1975-06-16	ritad granskad
<i>John - Alf Jacobson</i>	

A	Matell & Nördström ark.kontor ab	018/120070
K	AB Armerad Betong	08/7300540
VS	AB Armerad Betong, VVS-avd.	019/136160
VA	AB Armerad Betong	08/7300540
M	Lundqvist & Jacobson	018/105710
	Markkonsultier ab	
	SKOLGATAN 13, 752 21 UPPSALA	