


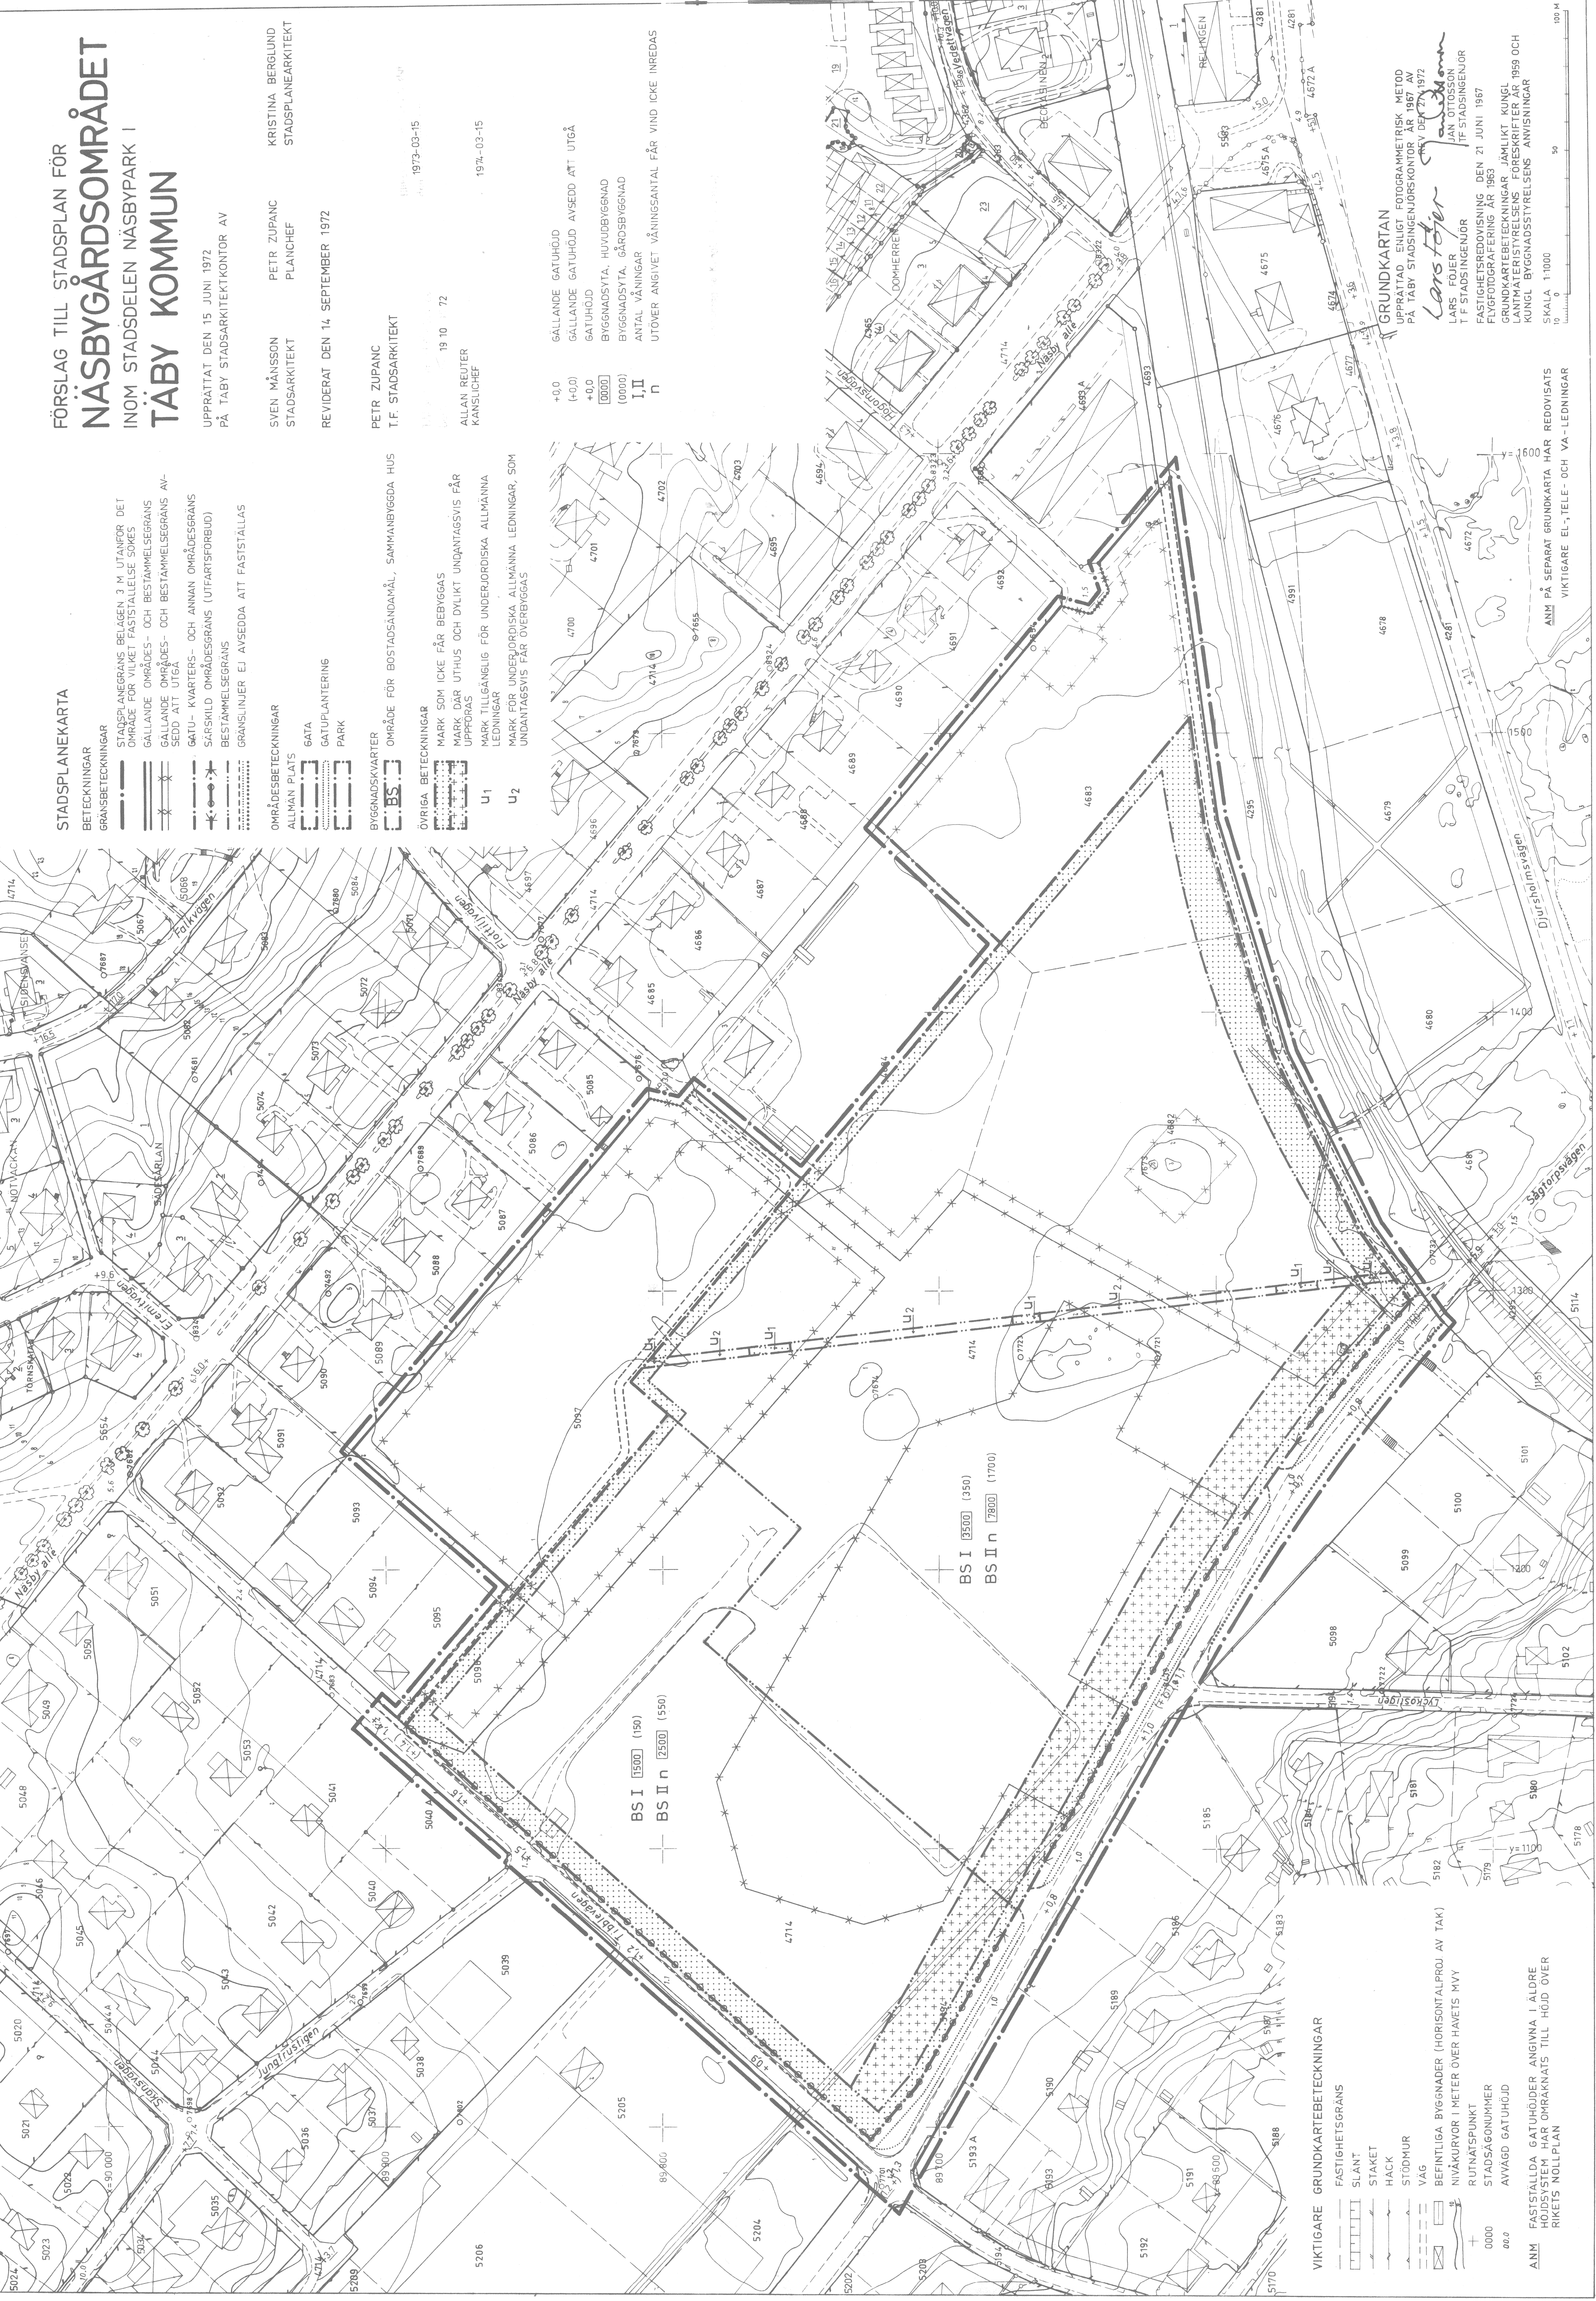

STADSPLANEKARTA

BETECKNINGAR

GRÄNSBETECKNINGAR

- STADSPLANEGRÄNS BELÄGEN 3 M UTANFÖR DET OMÅDE FÖR VILKET FASTSTÄLLELSE SÖKES
- GÄLLANDE OMÅDES- OCH BESTÄMMELSEGRÄNS
- GÄLLANDE OMÅDES- OCH BESTÄMMELSEGRÄNS AV- SEDD ATT UTGÅ
- GÄTU- KVARTERS- OCH ANNAN OMÅDESGRÄNS
- SÄRSKILD OMÅDESGRÄNS (UTFARTSFÖRBUD)
- BESTÄMMELSEGRÄNS
- GRÄNSLINJER EJ AVSEDDA ATT FASTSTÄLLAS

OMRÅDESBETECKNINGAR

ALLMAN PLATS

GATA

GATUPLANTERING

PARK

BYGGNADSKVARTER

OMRÅDE FÖR BOSTADSÄNDAMÅL, SAMMANBYGGDA HUS

ÖVRIGA BETECKNINGAR

- MARK SOM ICKE FÅR BEBYGGAS
- MARK DÄR UTHUS OCH DYLIKT UNQANTAGSVIS FÅR UPPRORAS
- MARK TILLGÄNGLIG FÖR UNDERJÖRSKA ALLMÄNNA LEDNINGAR
- MARK FÖR UNDERJÖRSKA ALLMÄNNA LEDNINGAR, SOM UNDTAGSVIS FÅR ÖVERBYGGAS

U1

U2

- +0.0
- GÄLLANDE GATUHÖJD
- GÄLLANDE GATUHÖJD AVSEDD ATT UTGÅ
- GATUHÖJD
- BYGGNADSVYTA, HUVUDBYGGNAD
- BYGGNADSVYTA, GÅRDSBYGGNAD
- ANTAL VÄNINGAR
- UTÖVER ANGIVET VÄNINGSENTAL FÅR VIND ICKE INREDAS

FÖRSLAG TILL STADSPLAN FÖR
NÄSBYGÅRDSOMRÅDET
INOM STADSDELEN NÄSBYPARK I
TÄBY KOMMUN

UPPRÄTTAT DEN 15 JUNI 1972
PÅ TABY STADSARKITEKTKONTOR AV

SVEN MÅNSSON
STADSARKITEKT
REVIDERAT DEN 14 SEPTEMBER 1972

PETR ZUPANC
T.F. STADSARKITEKT

1973-03-15

1974-03-15

GRUNDKARTAN

UPPRÄTTAD ENLIGT FOTOGRAMMETRISK METOD
PÅ TABY STADSINGENJÖRSKONTOR, ÅR 1967/1972
LARS FÖJER
T F STADSINGENJÖR
JAN OTTOSSON
T F STADSINGENJÖR
FLYFOTOGRAFERING DEN 21 JUNI 1967
FLYFOTOGRAFERING ÅR 1963
GRUNDKARTEBETECKNINGAR JÄMLIKT KUNGL
LANTMÄTERISTYRELSENS FÖRESKRIFTER ÅR 1959 OCH
KUNGL BYGGNADSTYRELSENS ANVISNINGAR

Lars Föjer
Jan Ottosson

ANM PÅ SEPARAT GRUNDKARTA HAR REDOVISATS
VIKTIGARE EL-, TELE- OCH VA-LEDNINGAR

SKALA 1:1000

10 0 100 M

VIKTIGARE GRUNDKARTEBETECKNINGAR

- FASTIGHETSGRÄNS
- SLANT
- STAKET
- HACK
- STÖDMUR
- VAG
- BEFINTLIGA BYGGNADER (HORIZONTALPROJ. AV TAK)
- NIVÅKURVOR I METER ÖVER HAVETS MY
- RUTNÄTSPUNKT
- STADSÄGONUMMER
- AVVAGD GATUHÖJD

ANM FASTSTÄLLDA GATUHÖJDER ANGIVNA I ÄLDRE
HÖJDSYSTEM HAR ÖMRÄKNATS TILL HÖJD ÖVER
RIKETS NOLLPLAN