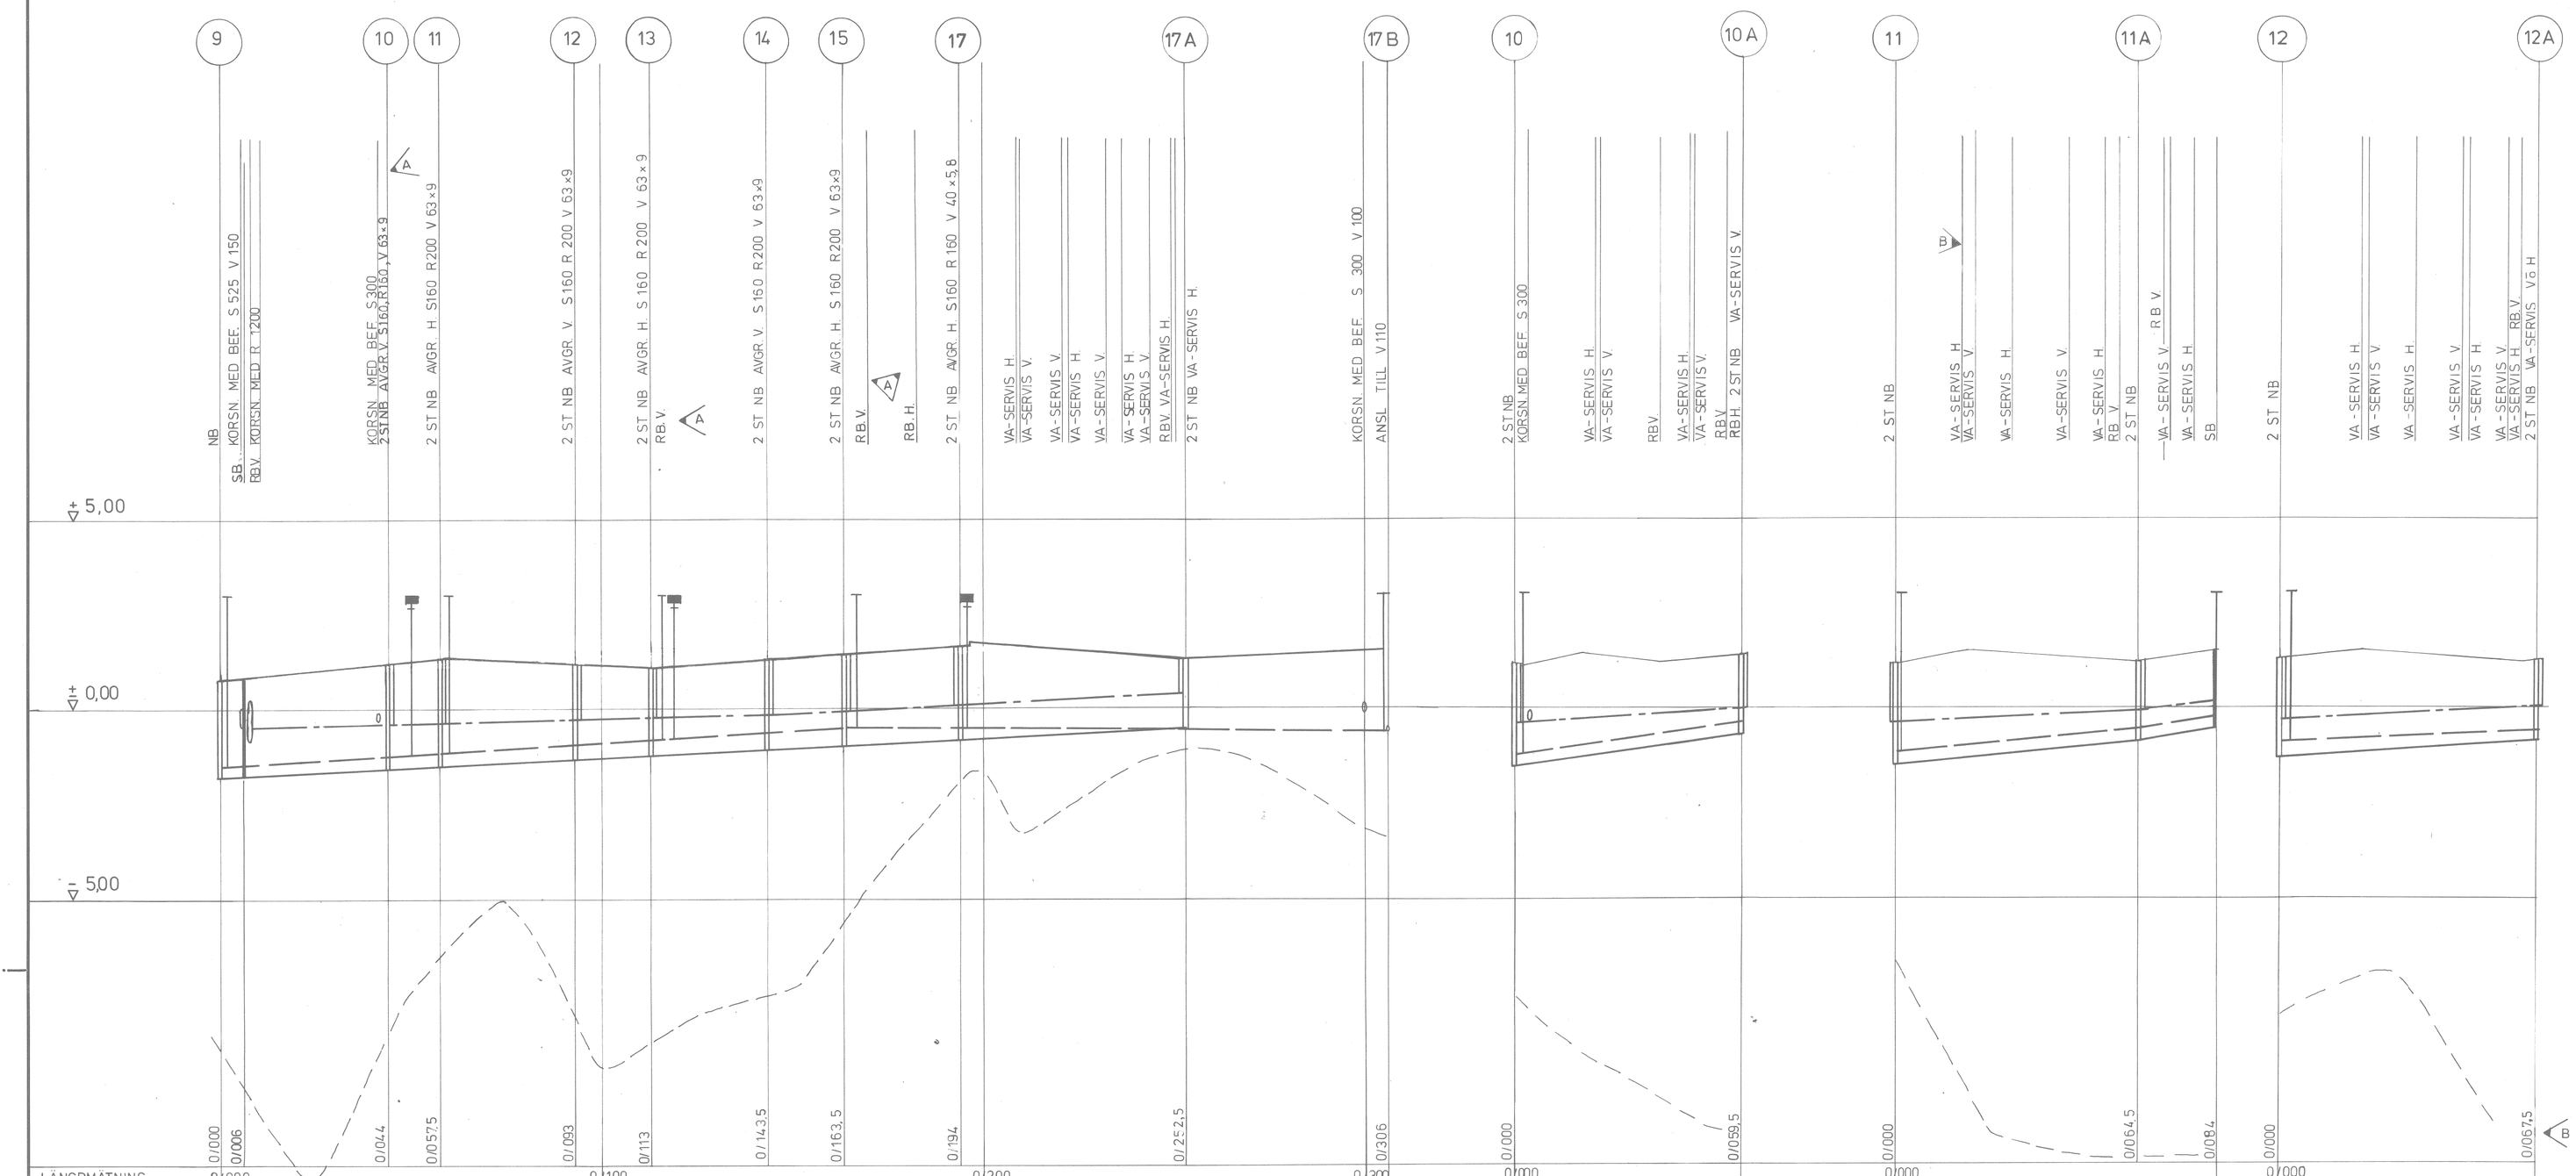
9
10
11
12
13
14
15
17
17A
17B
10
10A
11
11A
12
12A
NB
SB KORSN MED BEF S 525 V 150
RBV KORSN MED R 1200
KORSN MED BEF S 300
2 ST NB AVGR V S160 R 180 V 63×9
2 ST NB AVGR H S160 R200 V 63×9
2 ST NB AVGR V S160 R 200 V 63×9
2 ST NB AVGR H S 160 R 200 V 63×9
RB V
2 ST NB AVGR V S160 R 200 V 63×9
2 ST NB AVGR H S160 R200 V 63×9
RB H
2 ST NB AVGR H S160 R 160 V 40×5,8
VA-SERVIS H
VA-SERVIS V
VA-SERVIS H
VA-SERVIS V
VA-SERVIS H
VA-SERVIS V
RBV VA-SERVIS H
2 ST NB VA-SERVIS H
KORSN MED BEF S 300 V 100
ANSL TILL V110
2 ST NB
KORSN MED BEF S 300
VA-SERVIS H
VA-SERVIS V
RBV
VA-SERVIS H
VA-SERVIS V
RBV
RBH 2 ST NB VA-SERVIS V
2 ST NB
VA-SERVIS H
VA-SERVIS V
VA-SERVIS H
VA-SERVIS V
VA-SERVIS H
RB V
2 ST NB
VA-SERVIS V RB V
VA-SERVIS H
SB
2 ST NB
VA-SERVIS H
VA-SERVIS V
VA-SERVIS H
VA-SERVIS V
VA-SERVIS H
VA-SERVIS V
VA-SERVIS H RB V
2 ST NB VA-SERVIS V & H
+ 5,00
± 0,00
- 5,00
0/000
0/006
0/044
0/057,5
0/093
0/113
0/143,5
0/163,5
0/194
0/252,5
0/306
0/000
0/059,5
0/000
0/064,5
0/084
0/000
0/067,5
B

| | | |