
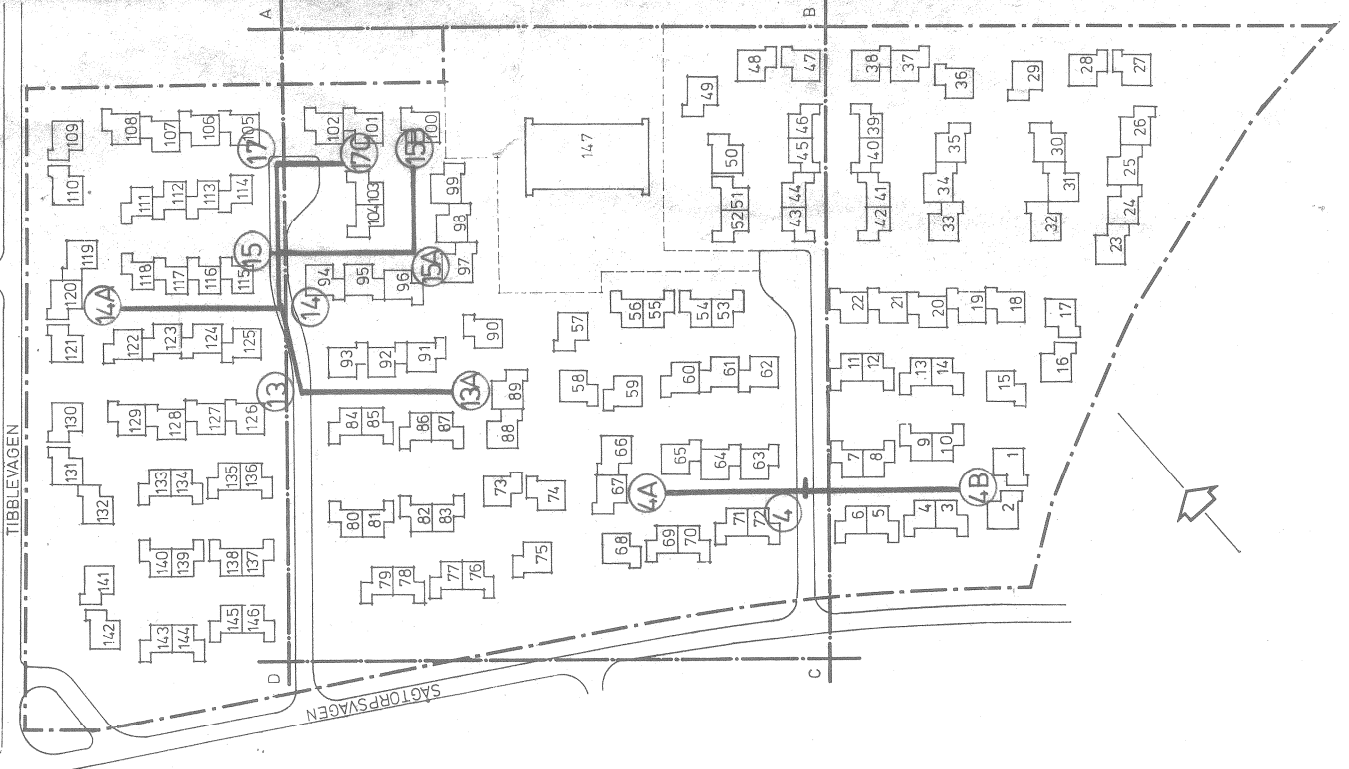


FÖRKLARINGAR

STAKNINGSLINJE = CENTRUMLINJE
SPILLVATTENLEDNING
DÄR SPILLVATTENLEDNING EJ LÄGGES
ÄR STAKNINGSLINIEN = CENTRUMLINJE
VATTENLEDNING OM EJ ANNAT ANGES
PÅ PROFILEN ANGIVEN LINJE FÖR
LEDNING ANSER LEDNINGENS VATTENGÅNG

HÄNVISNINGAR

ÖVERSIKTSPLAN VA 90:01
PLANRITNING VA 90:02.03

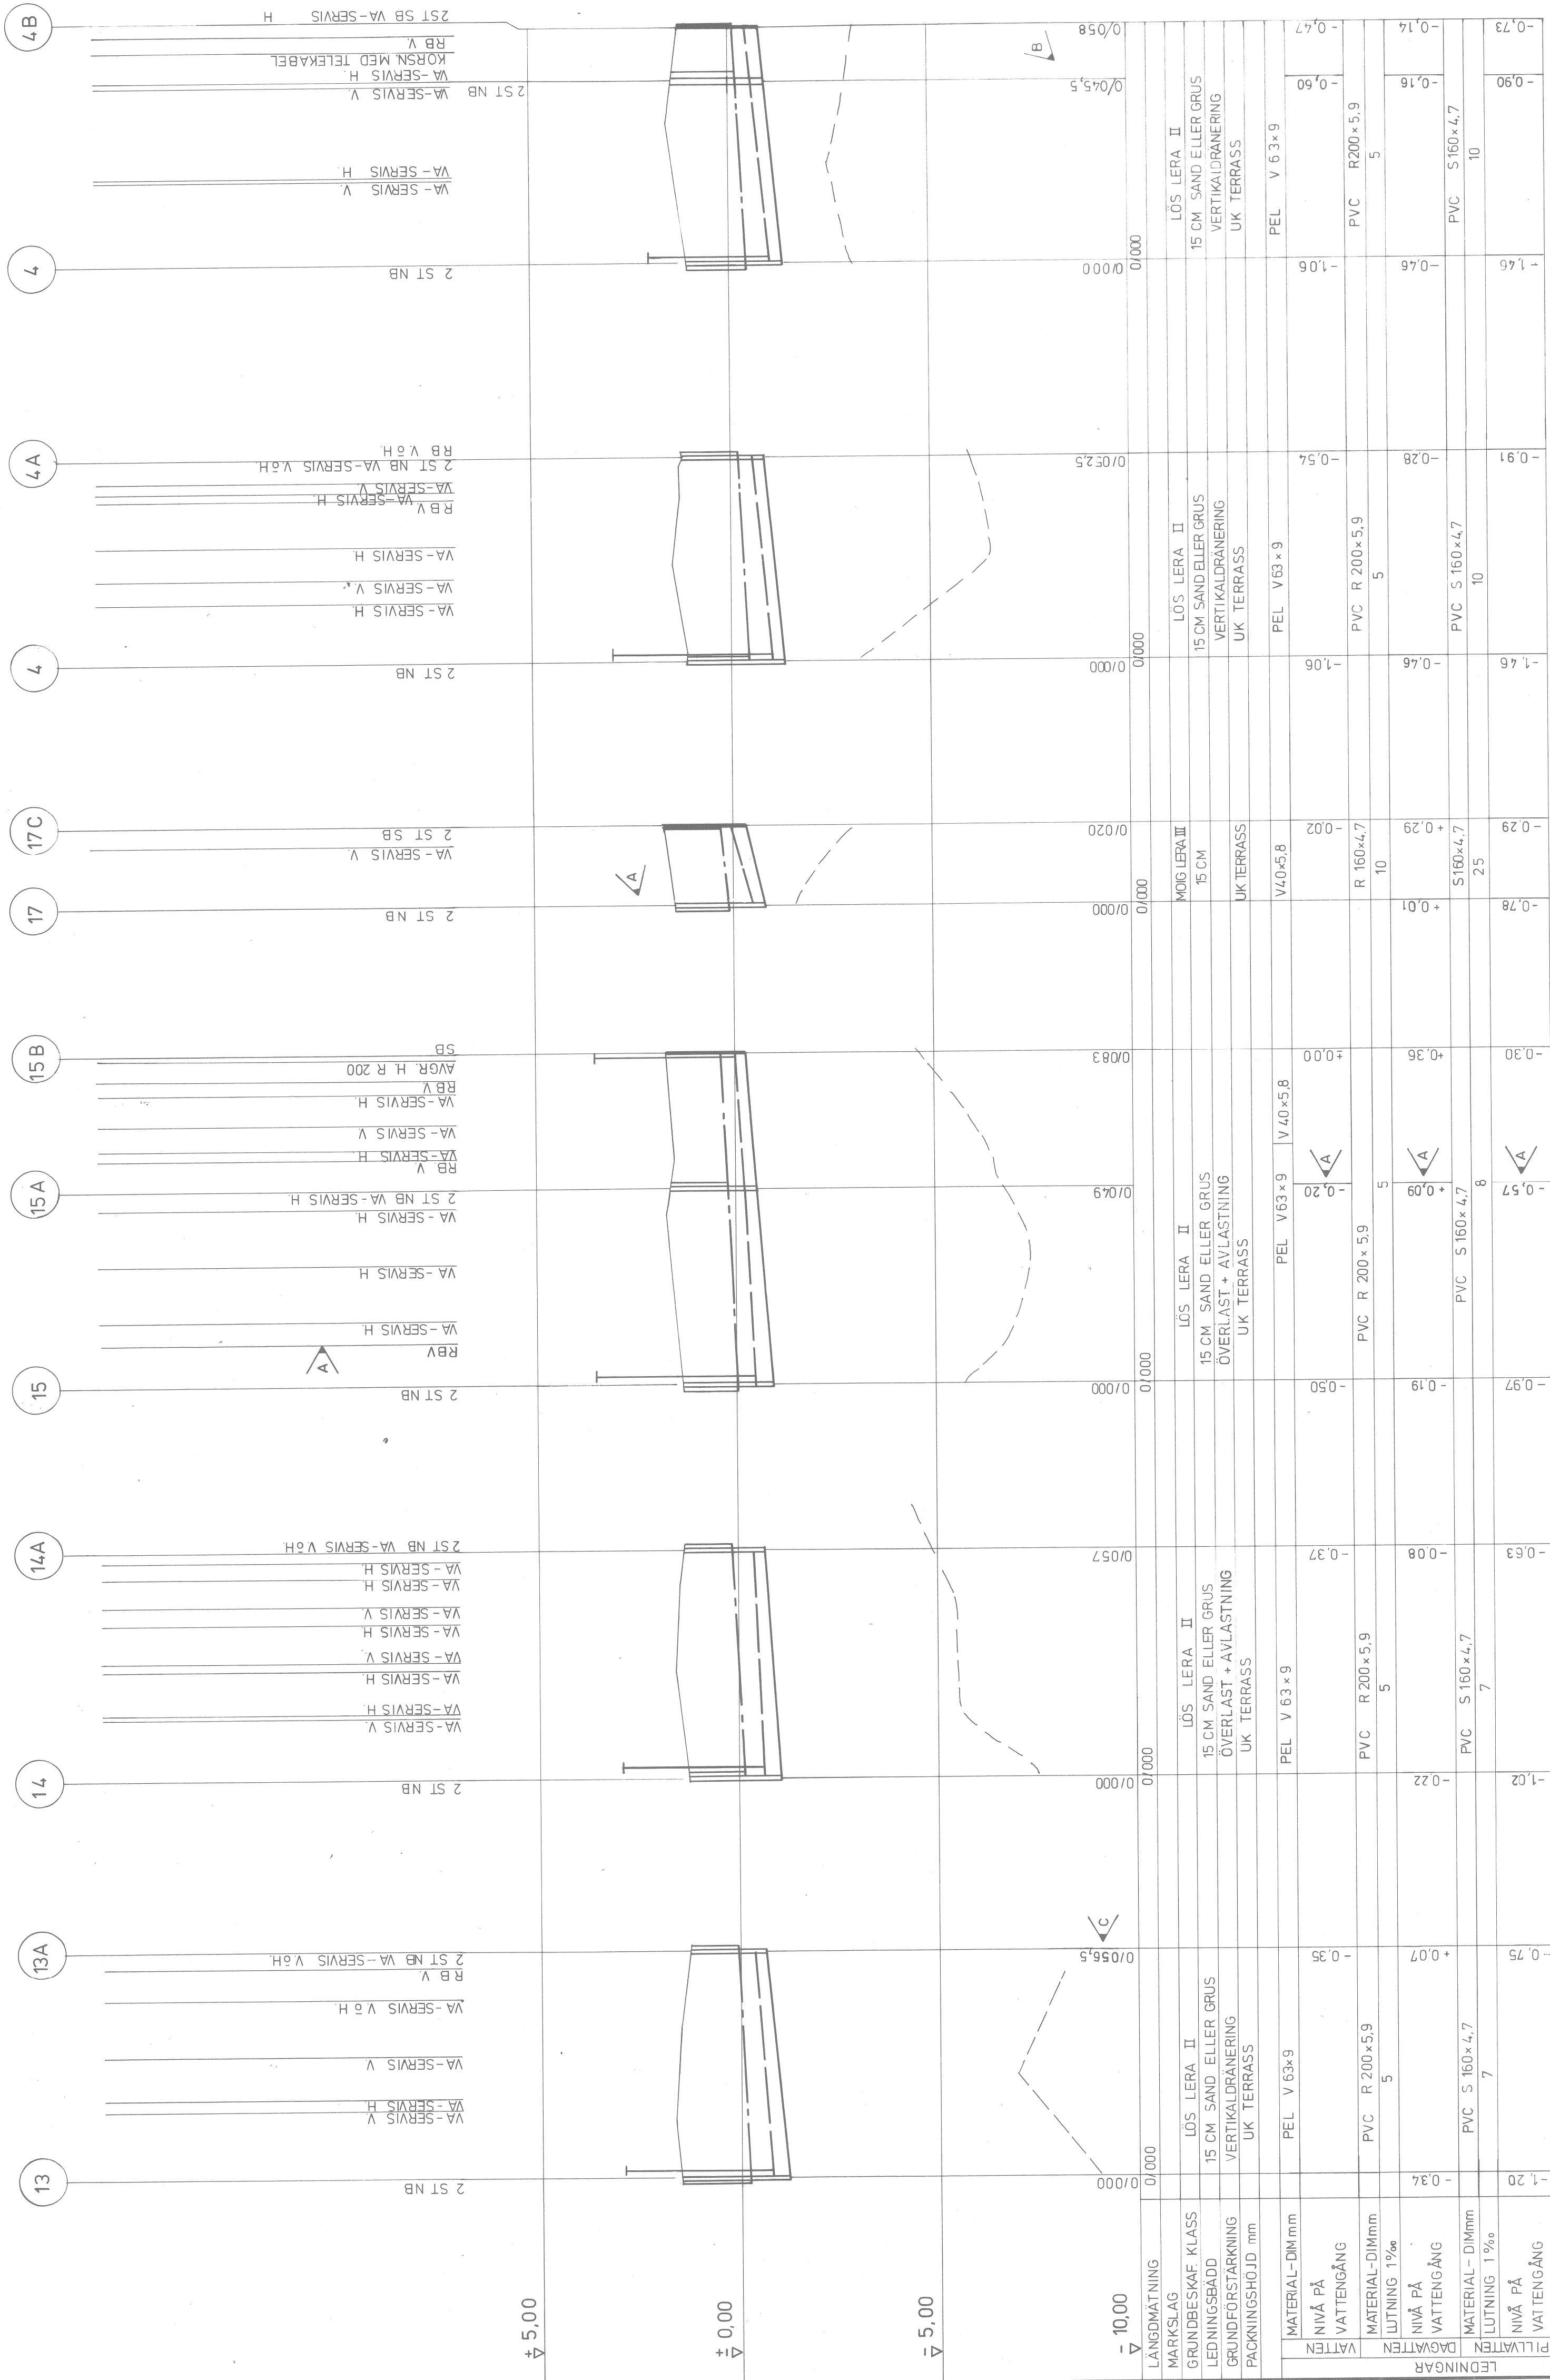

30.1.75
Hållman

RELATIONSRTNING

D	76.11.19	RELATIONSRTNING	S La	60.2
C	1975.11.05	NB 13A FLYTTAD	SL	60.2
B	1975-05-12	STR 4-4B	VE	60.2
A	1975-02-25	VERK. 17 BORTAGEN	VE	60.2
rev	ant	datum	r	g
NÄSBYGÅRD SMÅHUSOMRÅDE TÄBY				
AMERAD BETONG igenl				
ANDERSTORPSV 2-6 08/73005-40				
FACK 171 04 SOLNA 1				
VATTEN- OCH AVLOPPSÄNLI.				
PROFIL 13-13A, 14-14A, 15-15A-15B, 17-17C, 4-4A, 4-4B				
skala	1:100, 1:1000	ritat av	VA 90:08	D

A	Måttel & Nordström arkitekt ab	018/720070
K	BOX 287, 751 05 UPPSALA 1	08/73005-40
K	AB Amerad Betong	019/361 60
VS	AB Amerad Betong, VVS-avd.	019/361 60
VA	AB Amerad Betong	08/73005-40
M	Lundqvist & Jacobson	018/105710
	SKOGSGATAN 3, 752 21 UPPSALA	
handlagges S-E NYGREN		
datum	ritat	granskad
1975-01-29	MH	
Sven-Eric Nygren		