
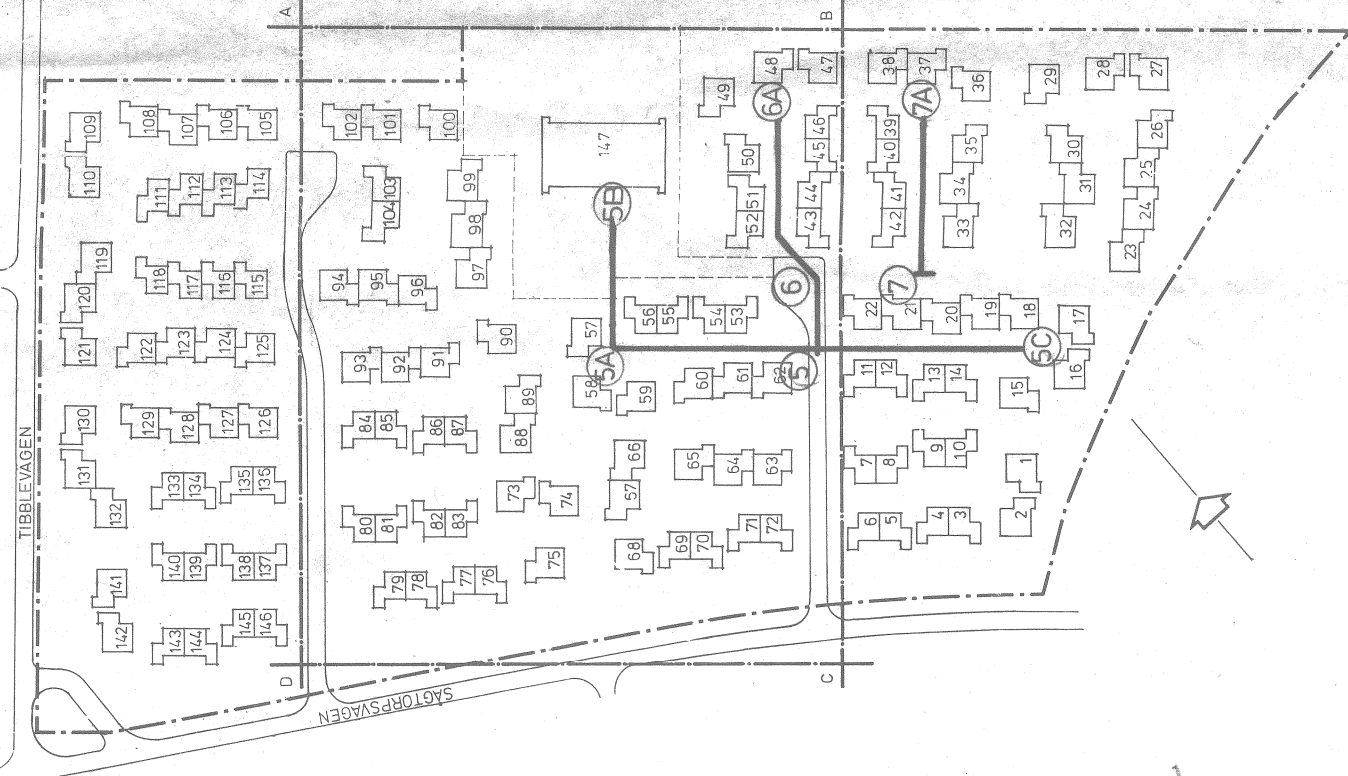


FÖRKLARINGAR

STAKINGSLINJE = CENTRUMLINJE
SPILLVATTENLEDNING
DÄR SPILLVATTENLEDNING EJ LÄGGES
ÄR STAKINGSLINJEN = CENTRUMLINJE
VATTENLEDNING OM EJ ANNAT ANGES
PÅ PROFILEN ANGIVEN LINJE FÖR
LEDNING AVSER LEDNINGENS VATTENGÅNG

HÄNVISNINGAR

ÖVERSIKTSPLAN VA 90 01
PLANRITNING VA 90 03

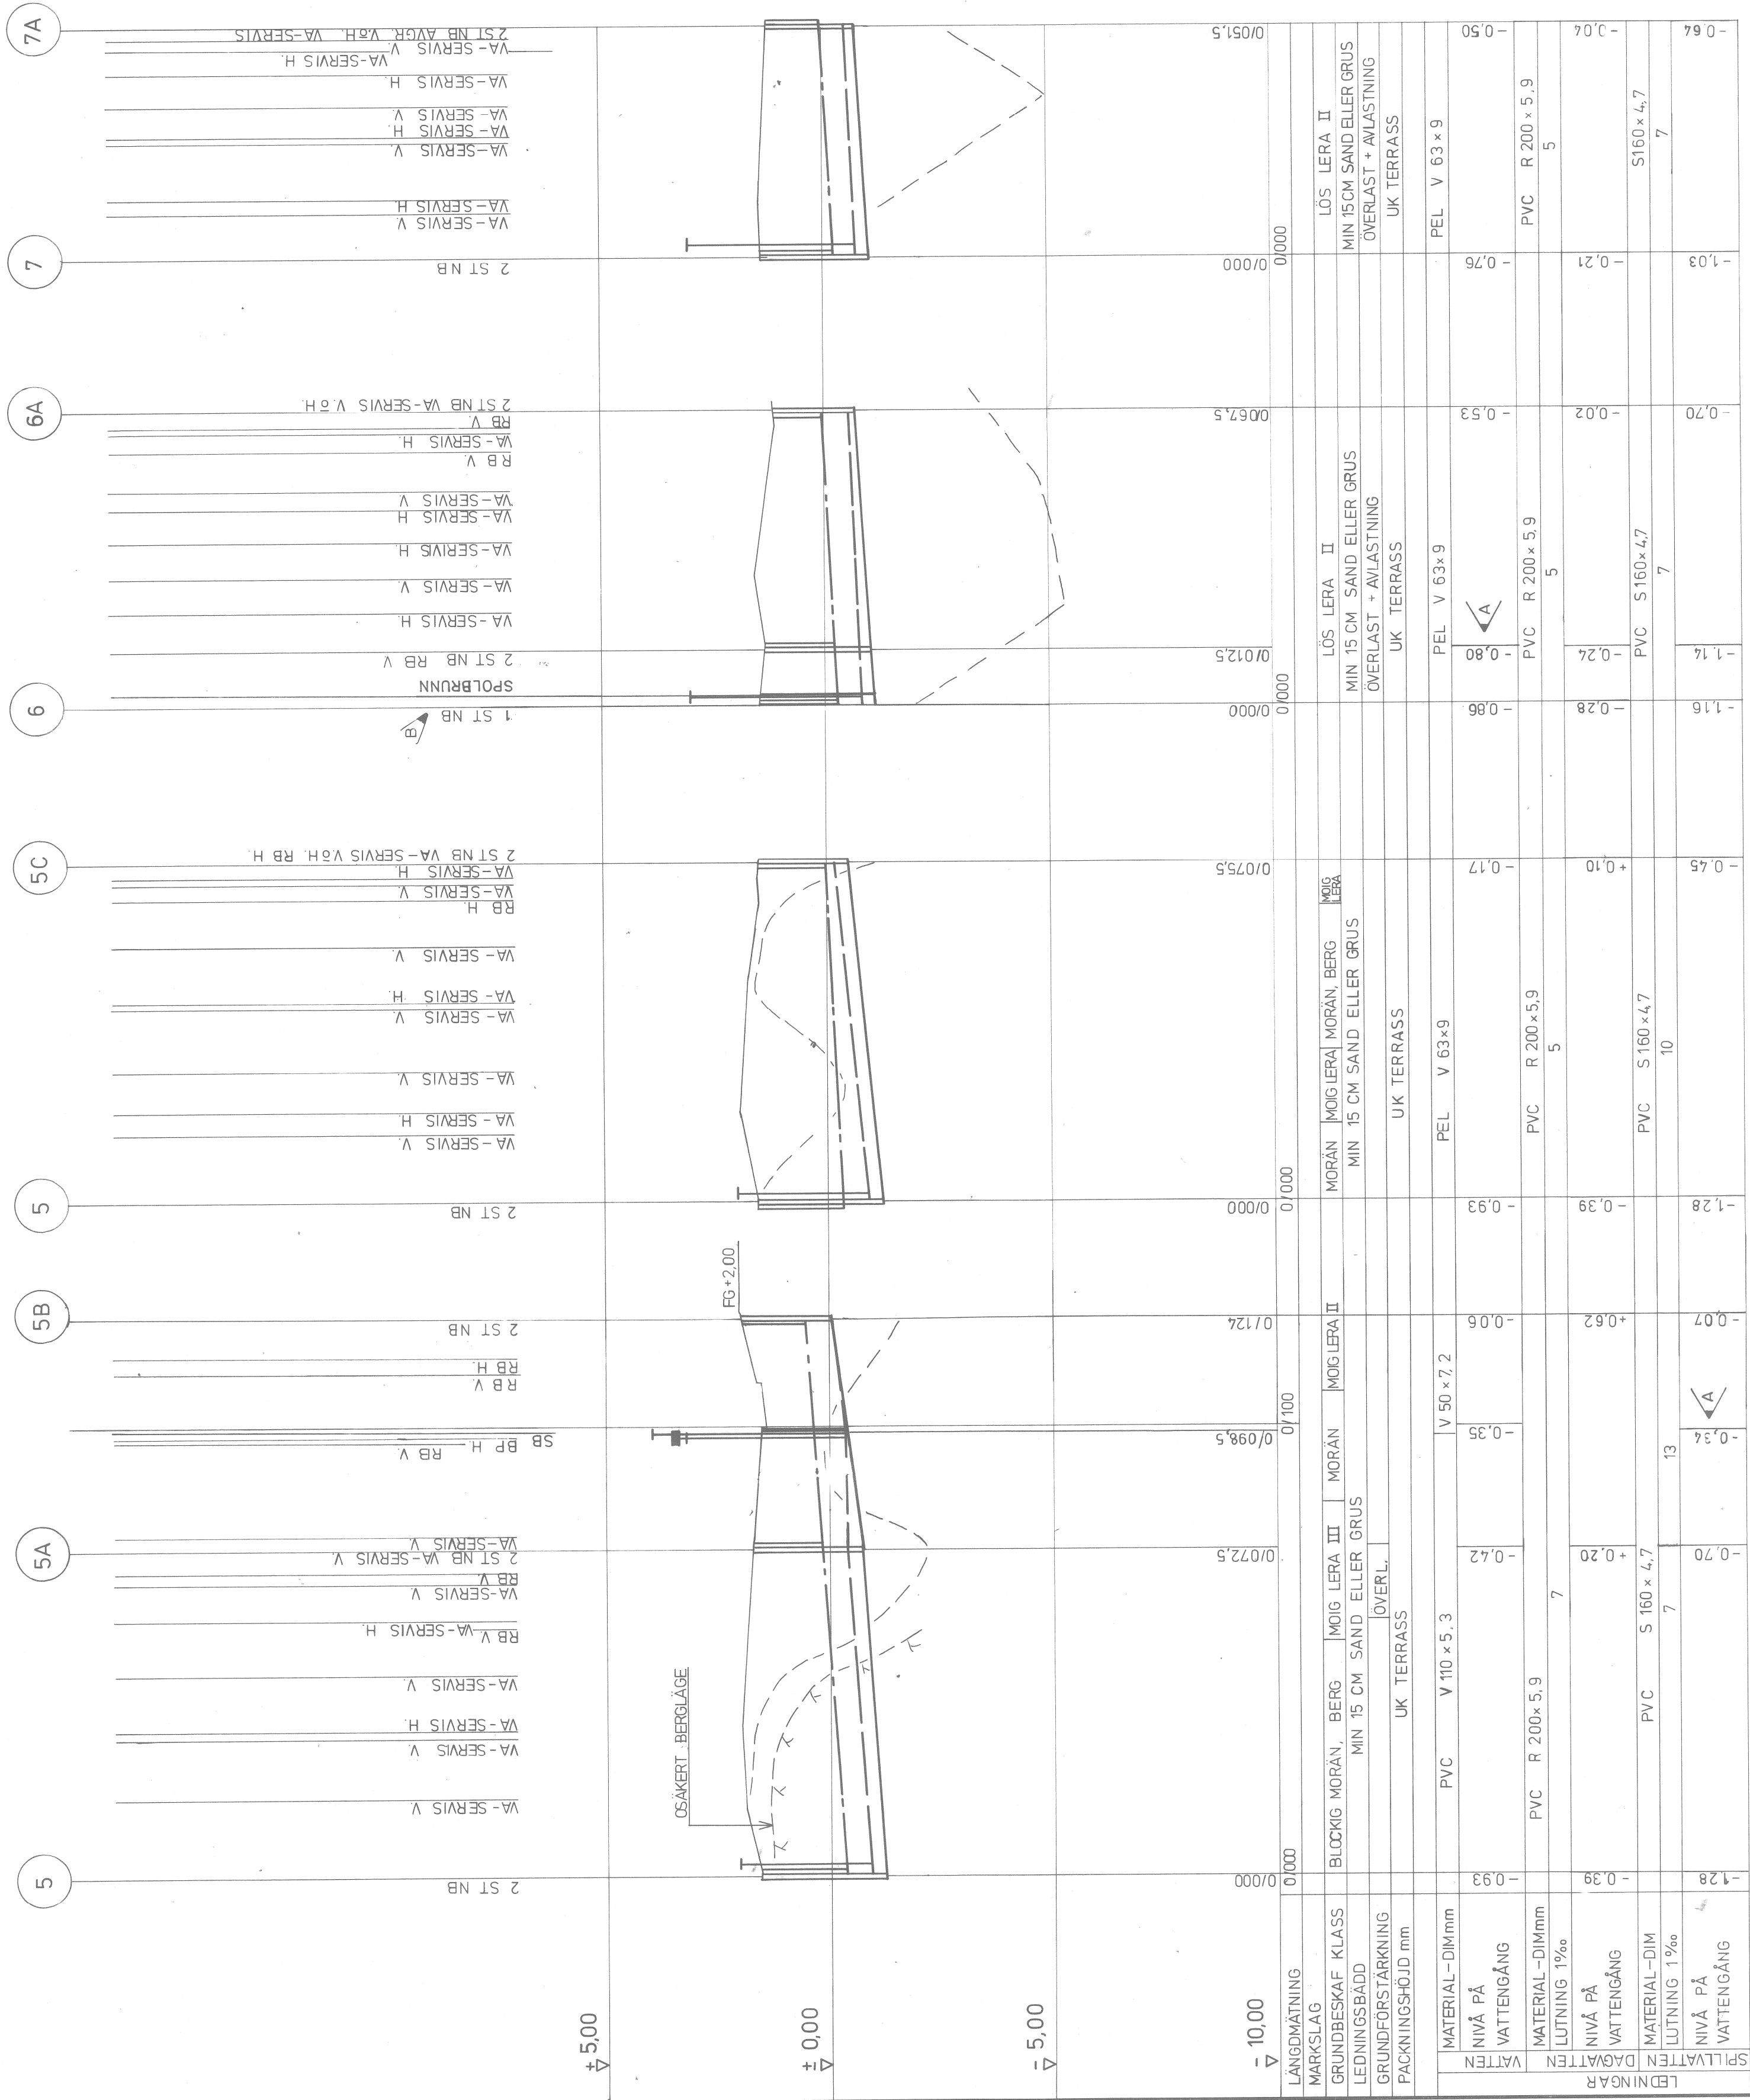

Stallman
10.11.19

RELATIONSRTNING

A	Mörel & Nordström arkitektur ab	018/120070
K	AB Armerad Betong	08/73005-40
VS	AB Armerad Betong	018/1361 60
VA	AB Armerad Betong	08/73005-40
M	Lundqvist & Jacobson	018/105710

Handläggas S-E NYGREN
datum 1975-01-29 ritad MH granskad

C	76.11.19	RELATIONSRTNING	SLA	SLA
B	1976.03.24	SPOLBRUKET 5	SLA	SLA
A	1975-02-23	TEK. TEB	SLA	SLA

NÄSBYGD SÄMÅHUSOMRÅDE
TÄBY
ANDERSTORPSV. 2-6 08/73005-40
FACK
171 04 SOLNA 1

VATTEN- OCH AVLOPPSANL.
PROFIL 5-SA-5B, 5-5C
6-6A, 7-7A

Skala 1:100, 1:1000 rit nr VA 90:09