


RELATIONSRIK

- S1 = SPILLVATTEN, PVC MARKATLOPPSHÖR
- S2 = SPILLVATTEN, PVC INOMHUSANLOPPSHÖR
- S3 = FÖRUTVÄD POLYETYLEN "PEX-RÖR"
- D1 = LAVVATTEN, PVC MARKATLOPPSHÖR
- KV1 = KALLVATTEN, KOPPARRÖR, RSK 1755
- KV2 = KALLVATTEN, KOPPARRÖR, RSK 1746
- KV3 = KALLVATTEN, PELLIT 10
- VV4 = VARMVATTEN 65° KOPPARRÖR, RSK 1755
- VV5 = VARMVATTEN 65° KOPPARRÖR, RSK 1748
- AV1 = SJÄLVVENTILL, RSK 4010
- AV2 = SJÄLVVENTILL, RSK 4016
- AV3 = KÖLAVVÄGGISVENTILL, RSK 64292
- B1 = SOLFÄRREN, RSK 3/4/10
- B2 = SOLFÄRREN, TÄRNETT NR 857111
- B3 = SOLFÄRREN, TÄRNETT NR 857110
- B4 = SOLFÄRREN, RSK 2674/37
- BV1 = BAKVENTILL, A3 1140
- AV1 = BAKVENTENTILL, A3 4465
- VV1 = VATTENFÄSTANÄR, FABR. OSI NR 80382

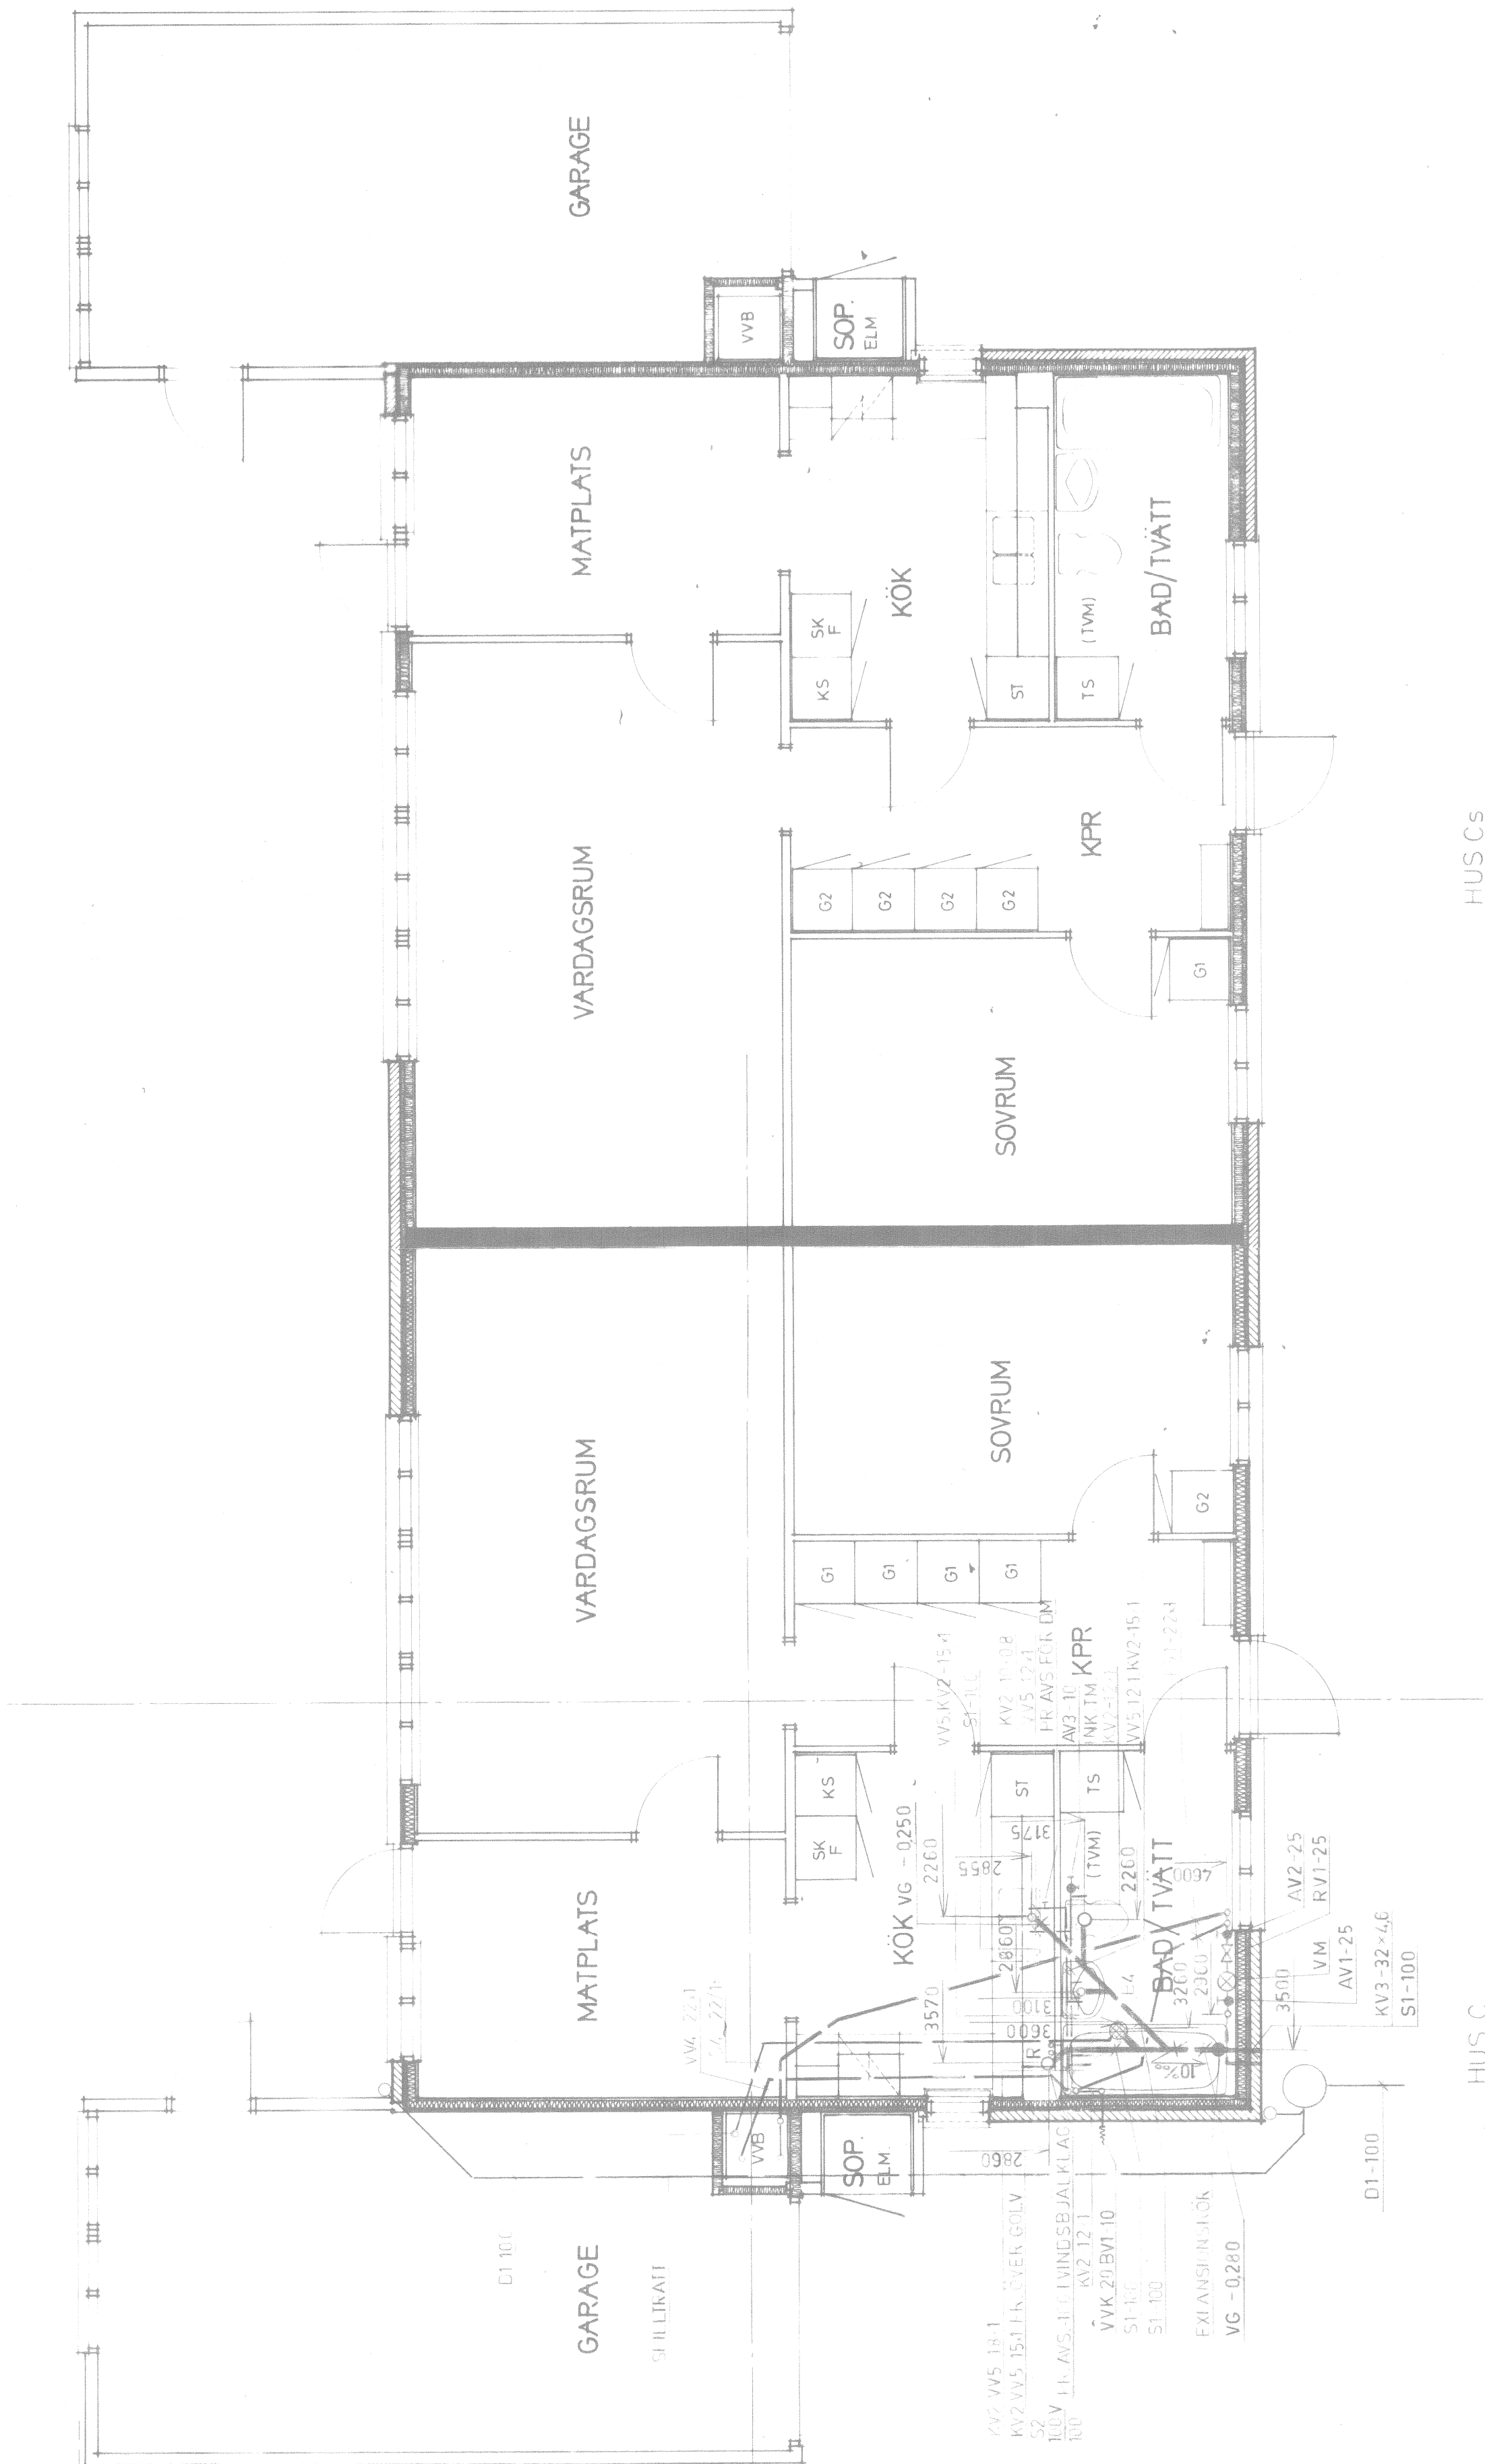

HUS C

BETR. KV VV SÄLLEUN. UPPFÖRES DE
SI ELLI LANT MTT HUS C

HUS C

FÖRDELNINGSHÖR. ANSL.
TILL FÖRHÄG AVSÄTTING

S2	KV1	VV4	PV1	KV1	S2
100	12	10	10	10	70

KV1-10	VV4-10
S2-100	

KV1-10	S2	KV1	VV4	KV1	S2
100	10	10	10	10	50

KV1-10
VV4-10
KV1-10

GALLER HUS MED INREDD OVERPLAN

RELATIONSRTNING

E	76-08-18	RELATIONSRTNING	CB
D	1	75-11-25 RÖRDRÄGNING	GB
C	1	75-11-14 ANSL. TILL ÖVERP.L	GB
B		75-04-14 ARBETSRTNING	CB
A		75-03-06 MÄTT PÅ AVLOPP	CB
rev	ant	datum	r
			g

ARBETSRTNING

A	Köket i Näsbygård och i Näsbygård BOX 287 751 05 UPPSALA 1	018/120070
K	AB Arnerud Betong PACK 17104 SOLNA 1	08/73005-40
VS	AB Arnerud Betong, VVS-avd. BOX 920 107 30 ÖREBRO 1	019/1361 60
VA	AB Arnerud Betong, VVS-avd. PACK 17104 SOLNA 1	08/73005-40
M	Lundqvist & Jacobson Markkoner ab SKOGAÅN 51782 2 UPPSALA	018/105710
handlagat	KÖY HOLM	
drut	75-01-30	riad IE
		grnstad

NÄSBYGÅRD SMÅHUSOMRÅDE
TÄBY

ANDERSTORPSV. 2-6
PACK
17104 SOLNA 1

ENTRÉPLAN HUS C+C
GRUNDALTERNATIV
SANITETSANLÄGGNING