


- S1 = SPILLVATTEN, PVC RÄNKAVLOPPSRÖR
- S2 = SPILLVATTEN, PVC RÖR/SÄMNINGSRÖR
- S4 = FÖRMLAD POLYETYLEN RÖR "PEX-RÖR"
- D1 = DAGVATTEN, PVC RÄNKAVLOPPSRÖR
- KV1 = KALLVATTEN, KOPPARRÖR, RSK 1755
- KV2 = KALLVATTEN, KOPPARRÖR, RSK 1748
- KV3 = KALLVATTEN, PEL NT 10
- VV4 = VÄRMVATTEN 65°, KOPPARRÖR, RSK 1755
- VV5 = VÄRMVATTEN 65°, KOPPARRÖR, RSK 1748
- AV1 = SKJUTVENTIL, RSK 4010
- AV2 = SKJUTVENTIL, RSK 4016
- AV3 = FÖRÄNSÄMNINGSVENTIL, RSK 642/2
- B1 = GOLVBRUNN, RSK 2674/10
- B2 = GOLVBRUNN, FÄRGET NR 051111
- B3 = GOLVBRUNN, FÄRGET NR 051110
- B4 = GOLVBRUNN, RSK 2674/51
- BV1 = BACKVENTIL, AJ 1110
- RV1 = REDUCERVENTIL, AJ 4165
- VVK = VATTENUTKASTARE, FÄRR. ÖSY NR 80282

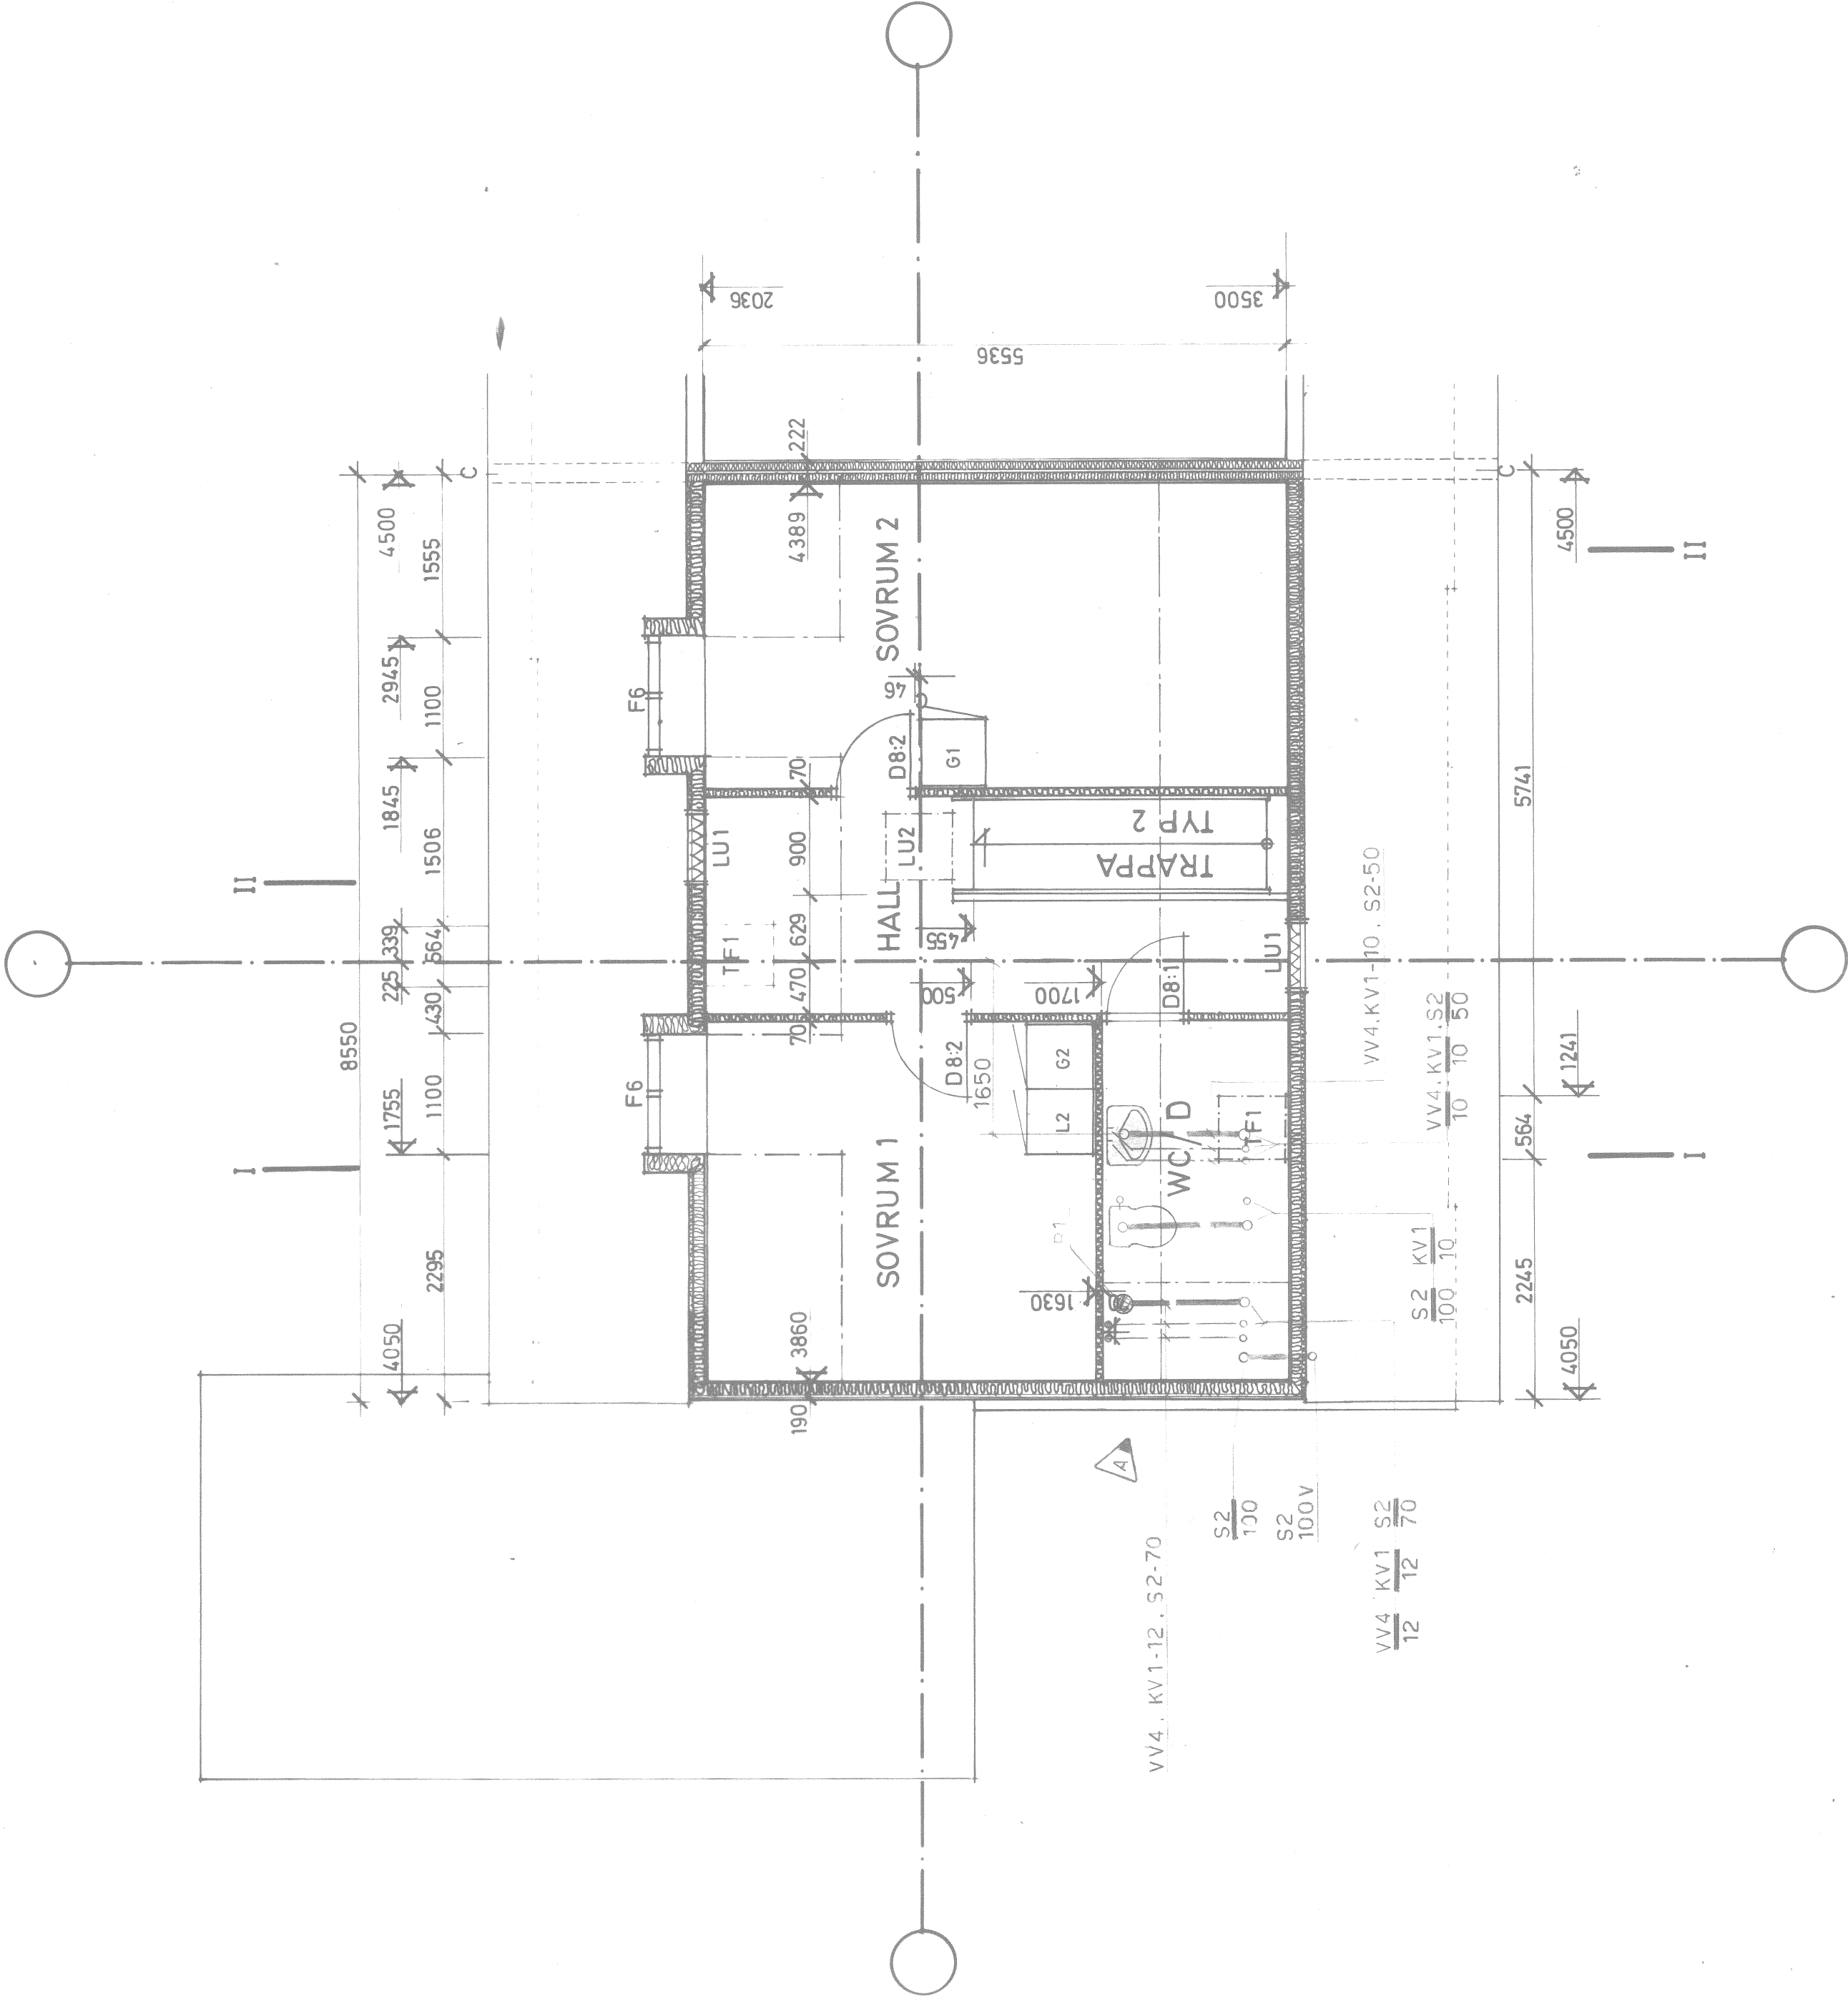

ANM:
HUSET FÖREKOMMER I SPEGELVÄNT UTFÖRANDE OCH BETECKNAS DÅ CS

RELATIONSRTNING

ARBETSRTNING

B		76-08-18	RELATIONSRTNING	CB
A		1	75-11-25	RÖRDRAGNING
		rev.	ant.	datum
		r	g	
NÄSBYGÅRD SMÅHUSOMRÅDE TÄBY				
ARMERAD BTONG				
ANDERSTORPSV 2-6 08/73005-40				
171 04 SOLNA 1				
ÖVERPLAN HUS C PLANLÖSNINGSALTERNATIV C:11 OCH C:12 SANITETSANLÄGGNING				
skala 1:50				
1:50 VS:52:C 203				